


# PIANTA PIANO TERRA

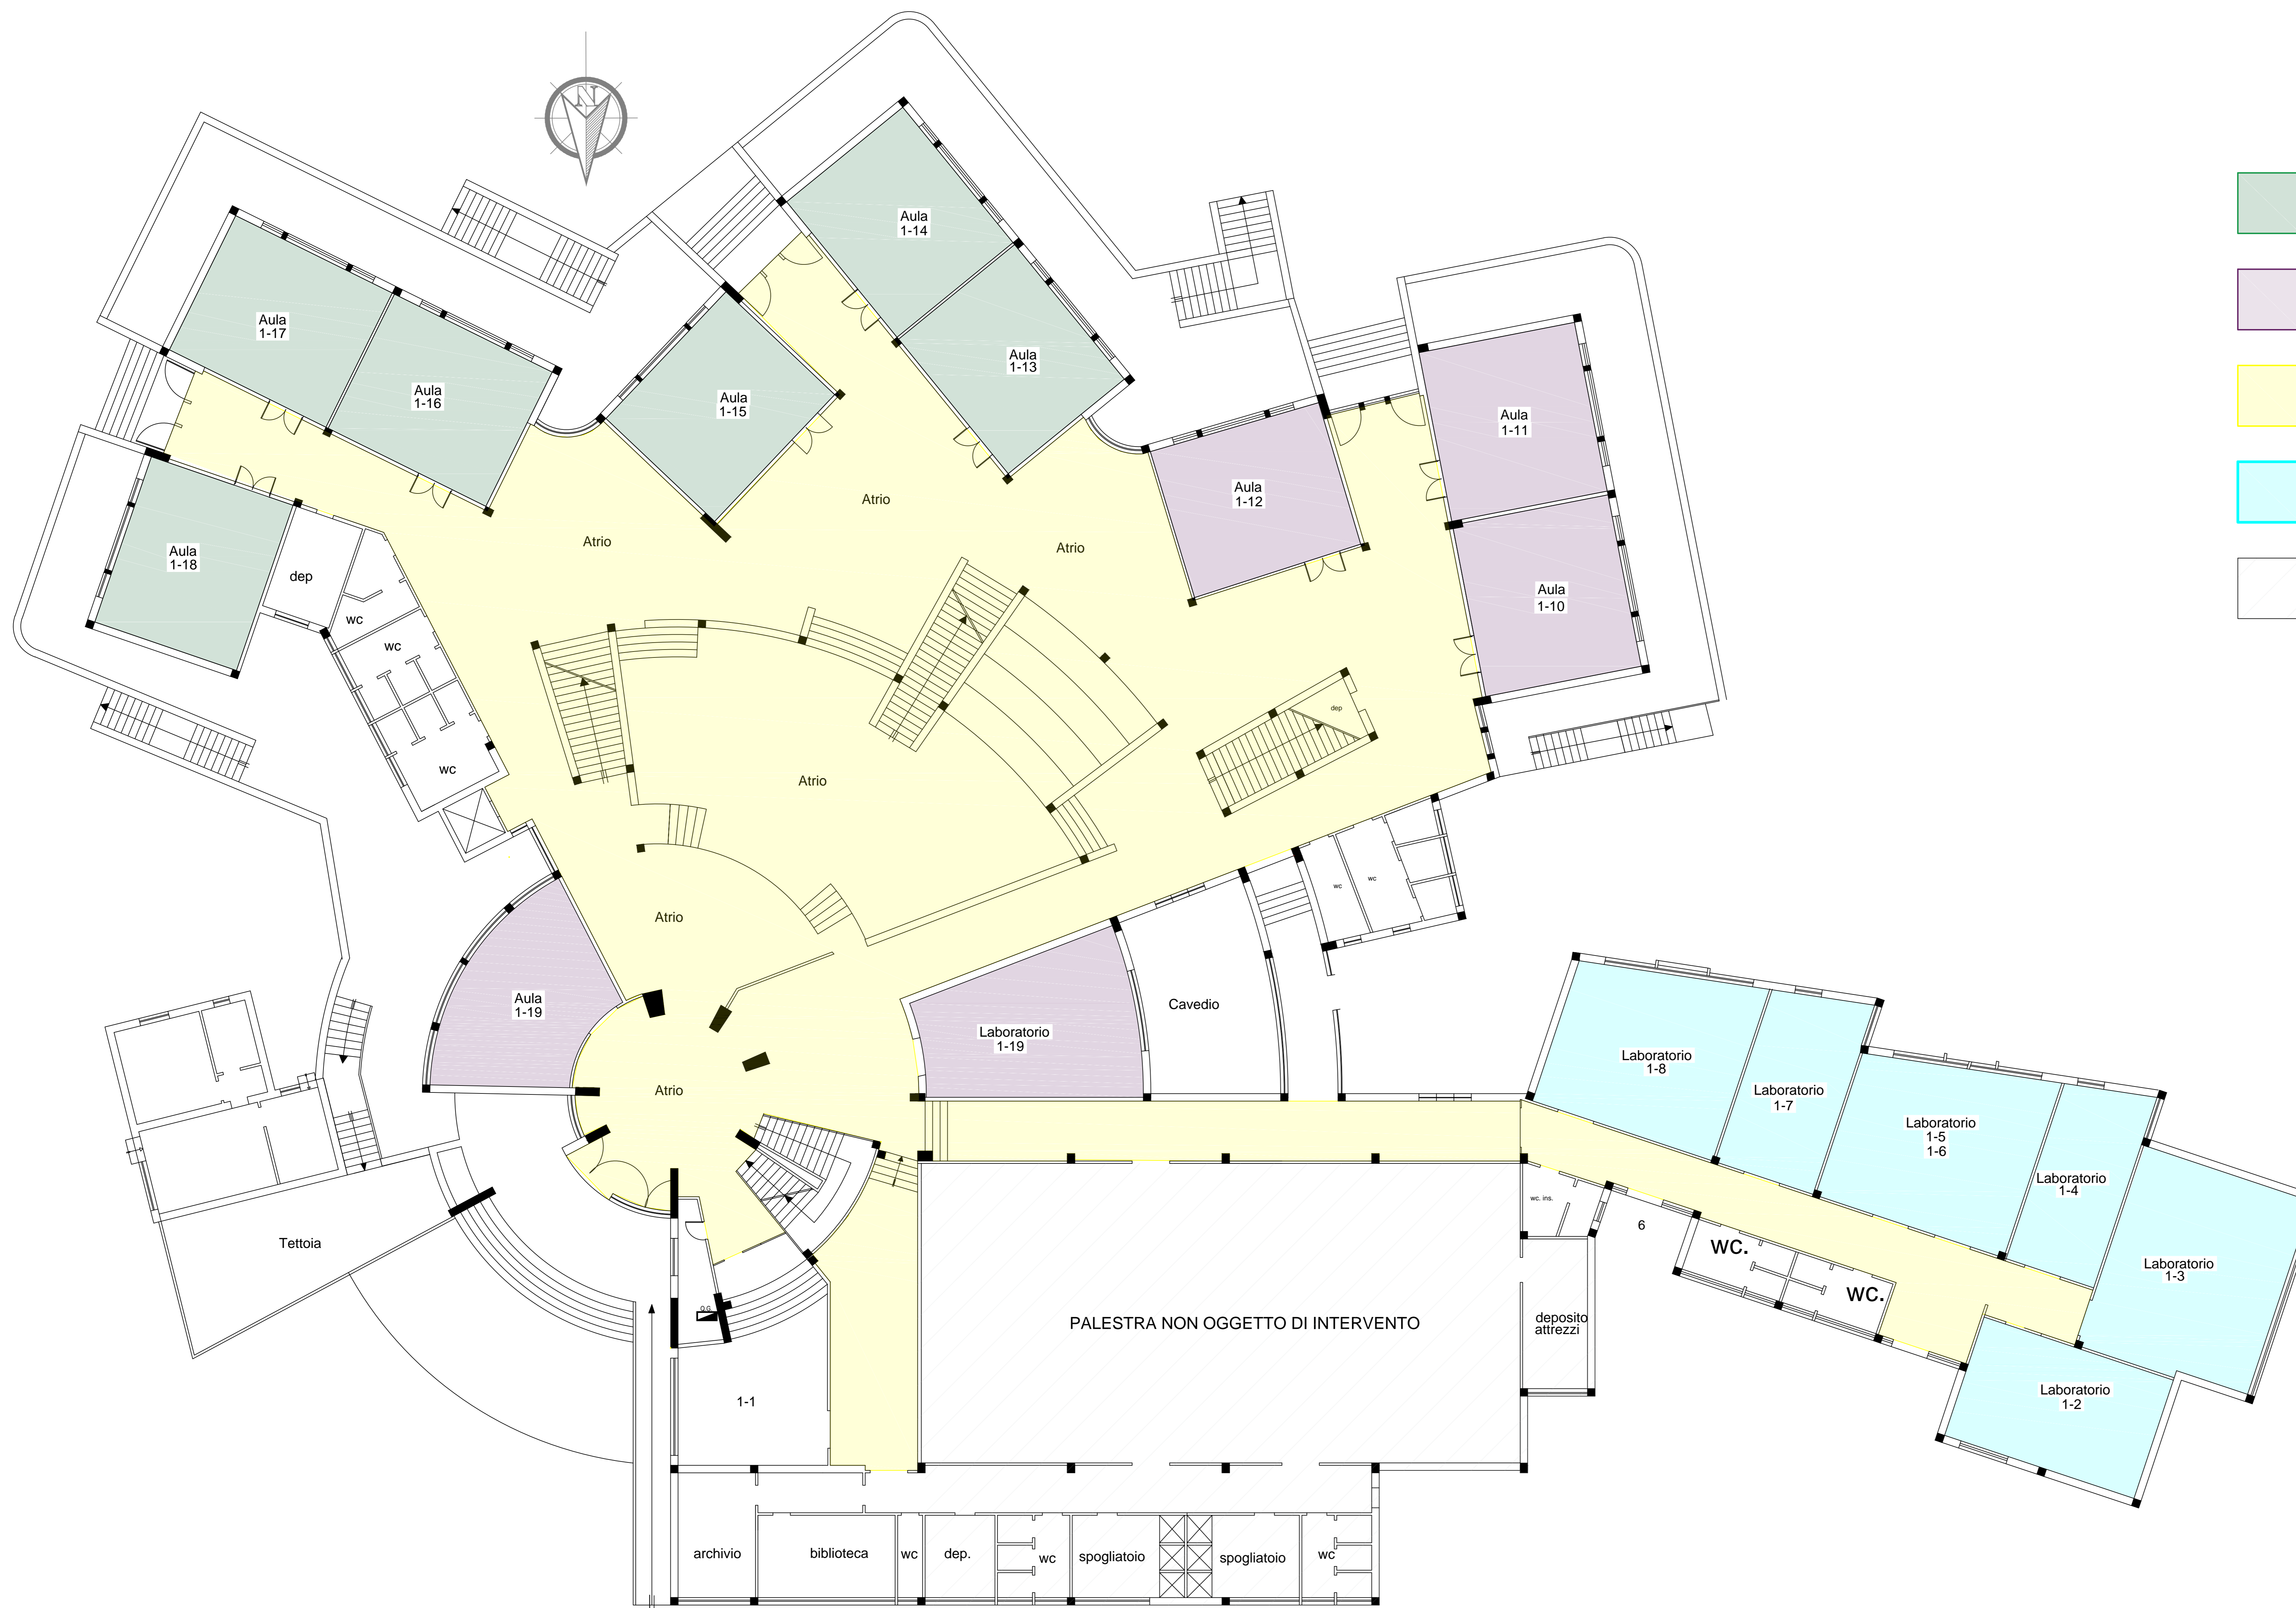

- Zona n° 1
- Zona n° 2
- Zona n° 3
- Zona n° 4
- Area non oggetto di intervento

<b>COMUNE DI POGGIOMARINO</b> CITTA' METROPOLITANA DI NAPOLI	
LAVORI DI EFFICIENTAMENTO ENERGETICO DELLA SCUOLA MEDIA G. FALCONE RIGUARDANTI IL RIFACIMENTO DELL'IMPIANTO DI RISCALDAMENTO. <b>LOTTO 1</b>	
<small>FASE DI ELABORAZIONE</small> <b>PROGETTO DEFINITIVO-ESECUTIVO</b>	<small>COMMITTENTE</small> <b>COMUNE DI POGGIOMARINO</b>
	
<small>OGGETTO</small> <b>PE.03 PIANO TERRA: ZONE CALCOLI TERMICI</b>	<small>IL RESPONSABILE DEL PROCEDIMENTO</small> <b>ARCH. GIUSEPPE DEL SORBO</b>
<small>CONTENUTO DELL'ELABORAZIONE</small> <b>Divisione zone per calcoli termici</b>	<small>IL PROGETTISTA</small> <b>ING. ANNUNZIATA MASSIMO</b>
<small>scala 1:100</small>	<small>COLLABORAZIONE AL R.U.P.</small> <b>ING. ANTONIO CATAPANO GEOM. RAFFAELE SAPORITO</b>