
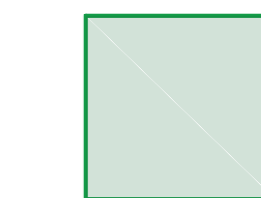
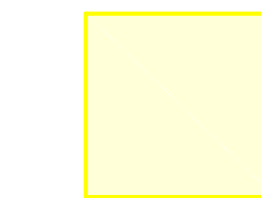


PIANTA PIANO PRIMO

 Radiatore esistente

 Zona n° 5
 Zona n° 6

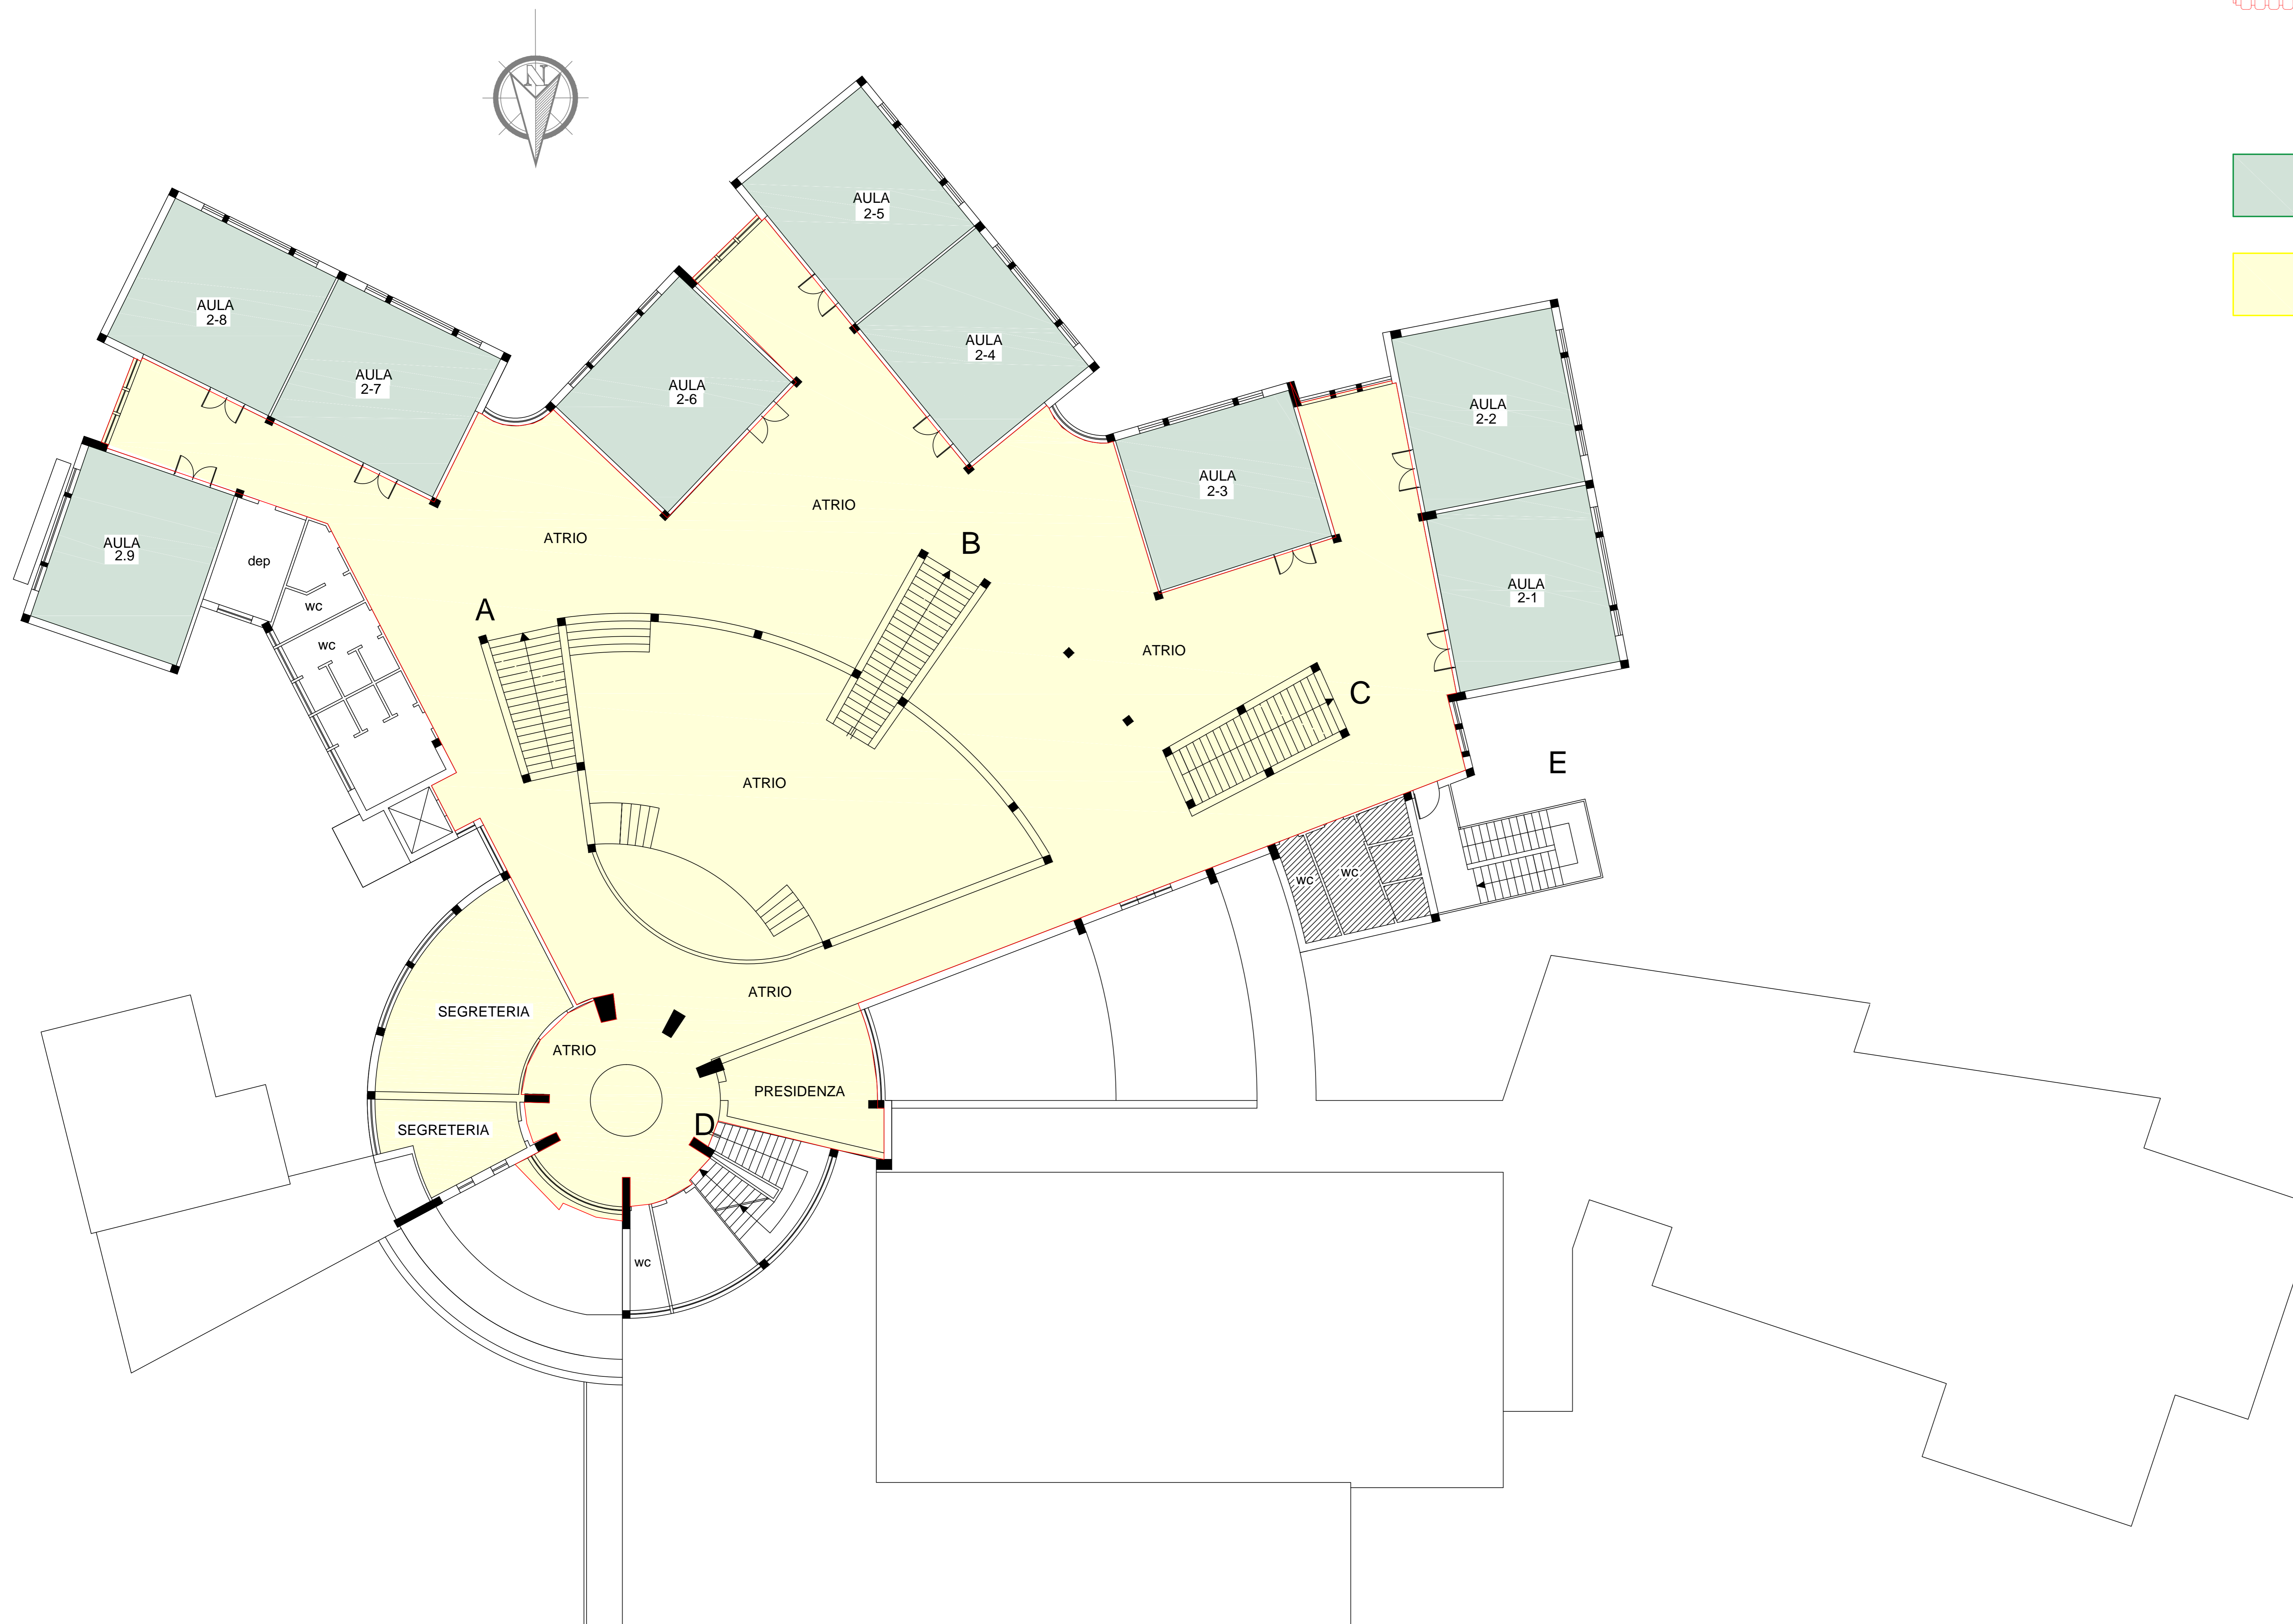

COMUNE DI POGGIOMARINO CITTA' METROPOLITANA DI NAPOLI	
LAVORI DI EFFICIENTAMENTO ENERGETICO DELLA SCUOLA MEDIA G. FALCONE RIGUARDANTI IL RIFACIMENTO DELL'IMPIANTO DI RISCALDAMENTO. LOTTO 2	
FASE DI ELABORAZIONE PROGETTO DEFINITIVO-ESECUTIVO	COMMITTENTE COMUNE DI POGGIOMARINO
	
OGGETTO PE.03 PIANO PRIMO: ZONE CALCOLI TERMICI	IL RESPONSABILE DEL PROCEDIMENTO ARCH. GIUSEPPE DEL SORBO IL PROGETTISTA ING. ANNUNZIATA MASSIMO COLLABORAZIONE A.R.U.P. ING. ANTONIO CATAPANO ING. RAFFAELE SAPORITO
CONTENUTO DELL'ELABORATO scala 1:100	