




**RIQUALIFICAZIONE PERCORSO  
PARCO ARCHEO-FUVIALE**

ARCH. GIUSEPPE DEL SORDO  
ARCH. GIUSEPPE DEL SORDO  
ARCH. GIUSEPPE ASSOLANTINI  
ARCH. QUARANTA SERRA  
ARCH. ANTONIO M. MANFROTTO

Consorzio per l'Architettura e l'Urbanistica del Comune di Poggiomarino

1:1000  
1:1000  
1:1000

**PIANTA PIANO PRIMO**  
SCALA 1/100

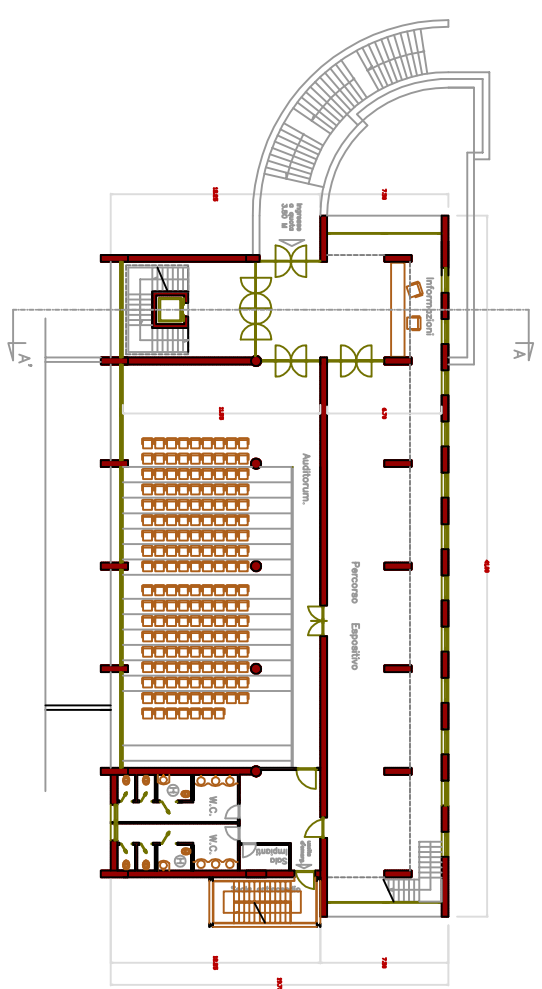

**PIANTA PIANO SECONDO**  
SCALA 1/100

