COMUNE DI POGGIOMARINO
CITTA' METROPOLITANA DI NAPOLI

REALIZZAZIONE DI UN'AREA SPORTIVA ALL'APERTO AL PLESSO SCOLASTICO IC DE FILIPPO UBICATO ALLA VIA V. GIULIANO.
CUP : *J35E22000140006*

FASE DI ELABORAZIONE	COMMITTENTE
PROGETTO DEFINITIVO - ESECUTIVO	COMUNE DI POGGIOMARINO

ELAB. 2

OGGETTO
SITUAZIONE DI PROGETTO

CONTENUTO DELL'ELABORATO
- Stralcio Piano Regolatore Generale;
- Stralcio aerofotogrammetrico;
- Stralcio aerofoto;
- Planimetria generale di progetto;
- Piante, prospetti e sezioni;
- Foto stato di fatto;
- Rendering
- Particolari costruttivi

SCALA
1 : 4000
1 : 1000
1 : 500
1 : 100
1 : 50
1 : 20

IL RESPONSABILE DEL PROCEDIMENTO
ARCH. GIUSEPPE DEL SORBO

IL PROGETTISTA
ARCH. MARIA FACCUTO

COLLABORAZIONE AL RUP
GEOM. RAFFAELE SAPORITO
ING. STEFANIA D'AVINO
ING. MARIO PADOVANO

STRALCIO CATASTALE
FOGLIO 7 - PARTICELLA 1745

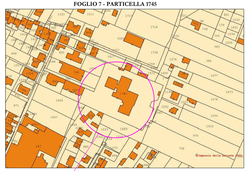

SITO OGGETTO DI INTERVENTO

STRALCIO AEREOFOTO

SITO OGGETTO DI INTERVENTO

STRALCIO PIANO REGOLATORE GENERALE
ZONA F2: "ISTRUZIONE"

SITO OGGETTO DI INTERVENTO

PLANIMETRIA GENERALE
STATO DI FATTO

PLANIMETRIA GENERALE
STATO DI PROGETTO

PARTICOLARI COSTRUTTIVI

Pali con recinzione perimetrale:

N°22 Pali tondi in acciaio zincato (fi 48 di h= 3,00 mt f.t.)
per rete plastificata verde maglia mm45x45, in filo di ferro ad alta resistenza;

N°22 Pali tondi in acciaio zincato (fi 60 di h= 6,00 mt f.t.)
per rete in polietilene maglia mm40x40 con fili annodati;

N°8 Pali tondi in acciaio zincato per controventi.

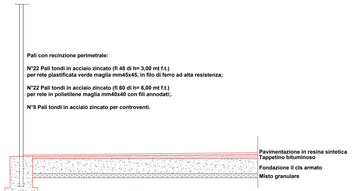

SEZIONE DI SOTTOFONDO

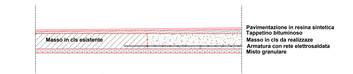

SEZIONE GIUNTO DI FONDAZIONE

RACCOLTA ACQUE METEORICHE

Sezione pozzetto

1 Conglomerato cementizio
2 Battuto di sottofondo
3 Massicciata
4 Griglia
5 Pozzetto

Griglia sferoidale

Zanella concava

FOTO

FOTO 1

FOTO 2

RENDERING CAMPO DA TENNIS

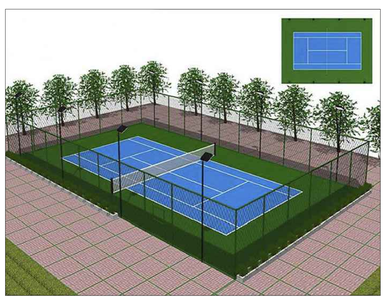

PIANTA DI PROGETTO
Opere di fondazione

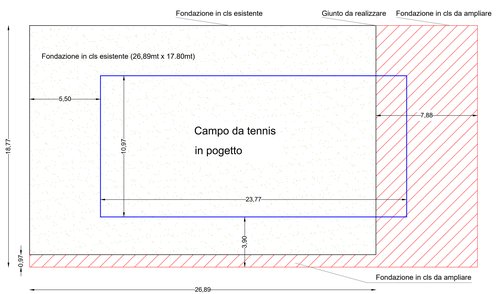

PIANTA DI PROGETTO

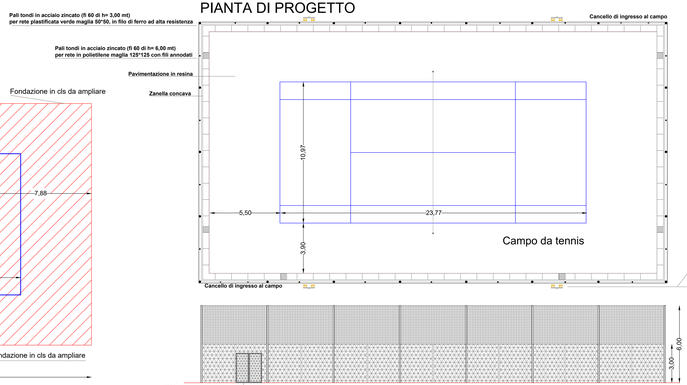

IMPIANTO DI ILLUMINAZIONE

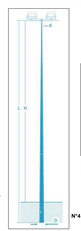

N°12 fari x 200W - (6x2)
Consumo totale 2.400W
Illuminamento medio > 200 lux

N°4 Pali da illuminazione
H=10 mt

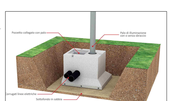

N°4 Plinti per pali da illuminazione

ATTREZZATURE DA GIOCO

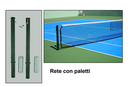

Rete con paletti

N°1 Sedia arbitro

N°2 Sedute da campo

RECINZIONE

N°2 Cancelli (L2.00mxh2.20m)

Rete plastificata verde

Rete in polietilene