



**Finanziato
dall'Unione europea**
NextGenerationEU

COMUNE DI POGGIOMARINO

CITTA' METROPOLITANA DI NAPOLI

**Lavori di rifunzionalizzazione dell'area pubblica
di via IV Novembre**



Tavola di Progetto

Il Progettista

Ing. Aniello Annunziata

Collaboratori al R.U.P.

Geom. Raffaele Saporito

Ing. Stefania D'Avino

Ing. Mario Padovano

Il Responsabile del Procedimento

Arch. Giuseppe Del Sorbo

COMUNE DI POGGIOMARINO
CITTA' METROPOLITANA DI NAPOLI

Lavori di rifunzionalizzazione dell'area pubblica di via IV Novembre

FASE DI ELABORAZIONE
PROGETTO DEFINITIVO - ESECUTIVO

COMITENTE
COMUNE DI POGGIOMARINO



CONTENUTO DELL'ELABORATO

TAV. UNICA

- Stralcio catastale
- Inquadramento urbanistico
- Aereofoto
- Foto - Stato di fatto
- Planimetria - Stato di fatto
- Planimetria - Stato di progetto
- Sezione
- Prospetto
- Schema racc. acque piovane
- Schema imp. di illuminazione
- Arredo urbano




IL RESPONSABILE DEL PROCEDIMENTO
ARCH. GIUSEPPE DEL SORBO

PROGETTISTA
ING. ANIELLO ANNUNZIATA


COLLABORAZIONE AL R.U.P.
GEOM. RAFFAELE SAPORITO

ING. STEFANIA D'AVINO

ING. MARIO PADOVANO

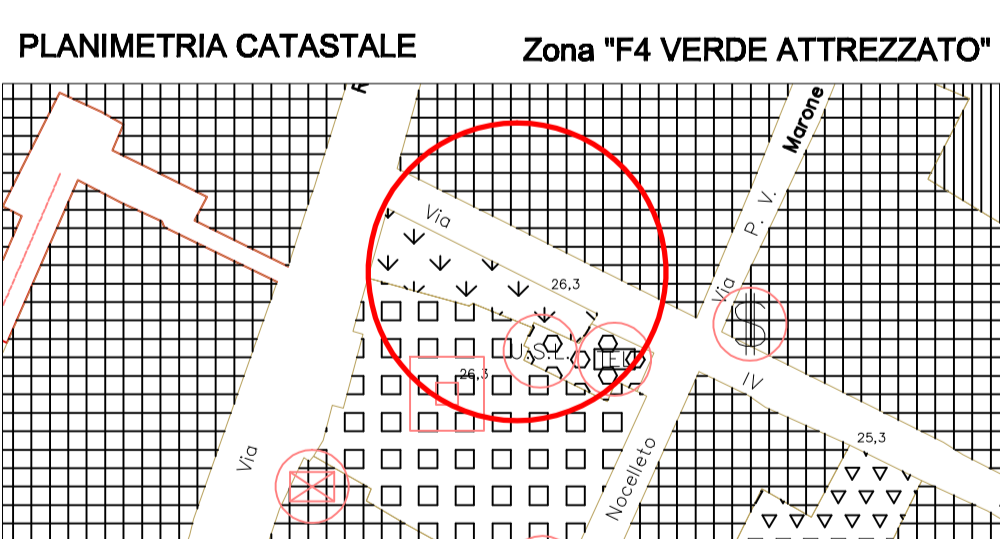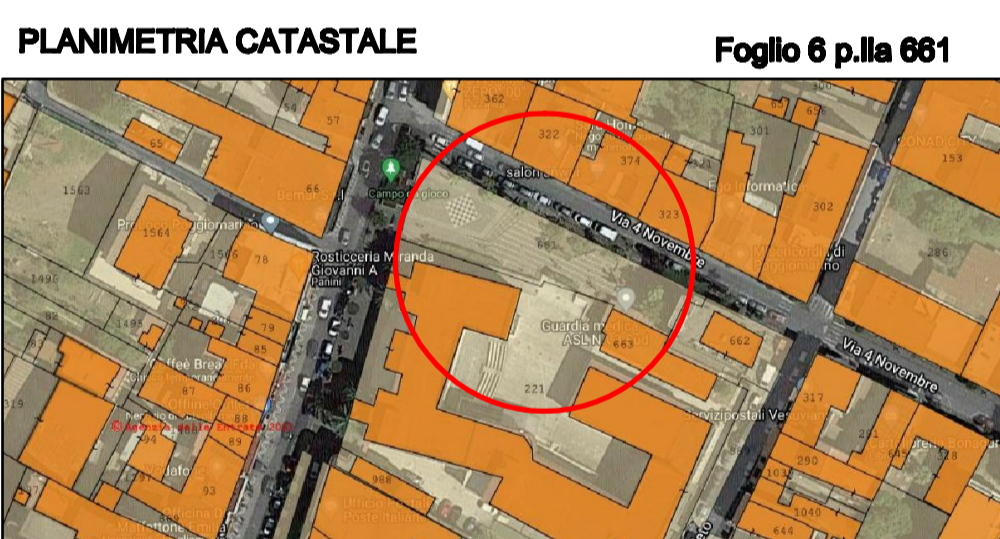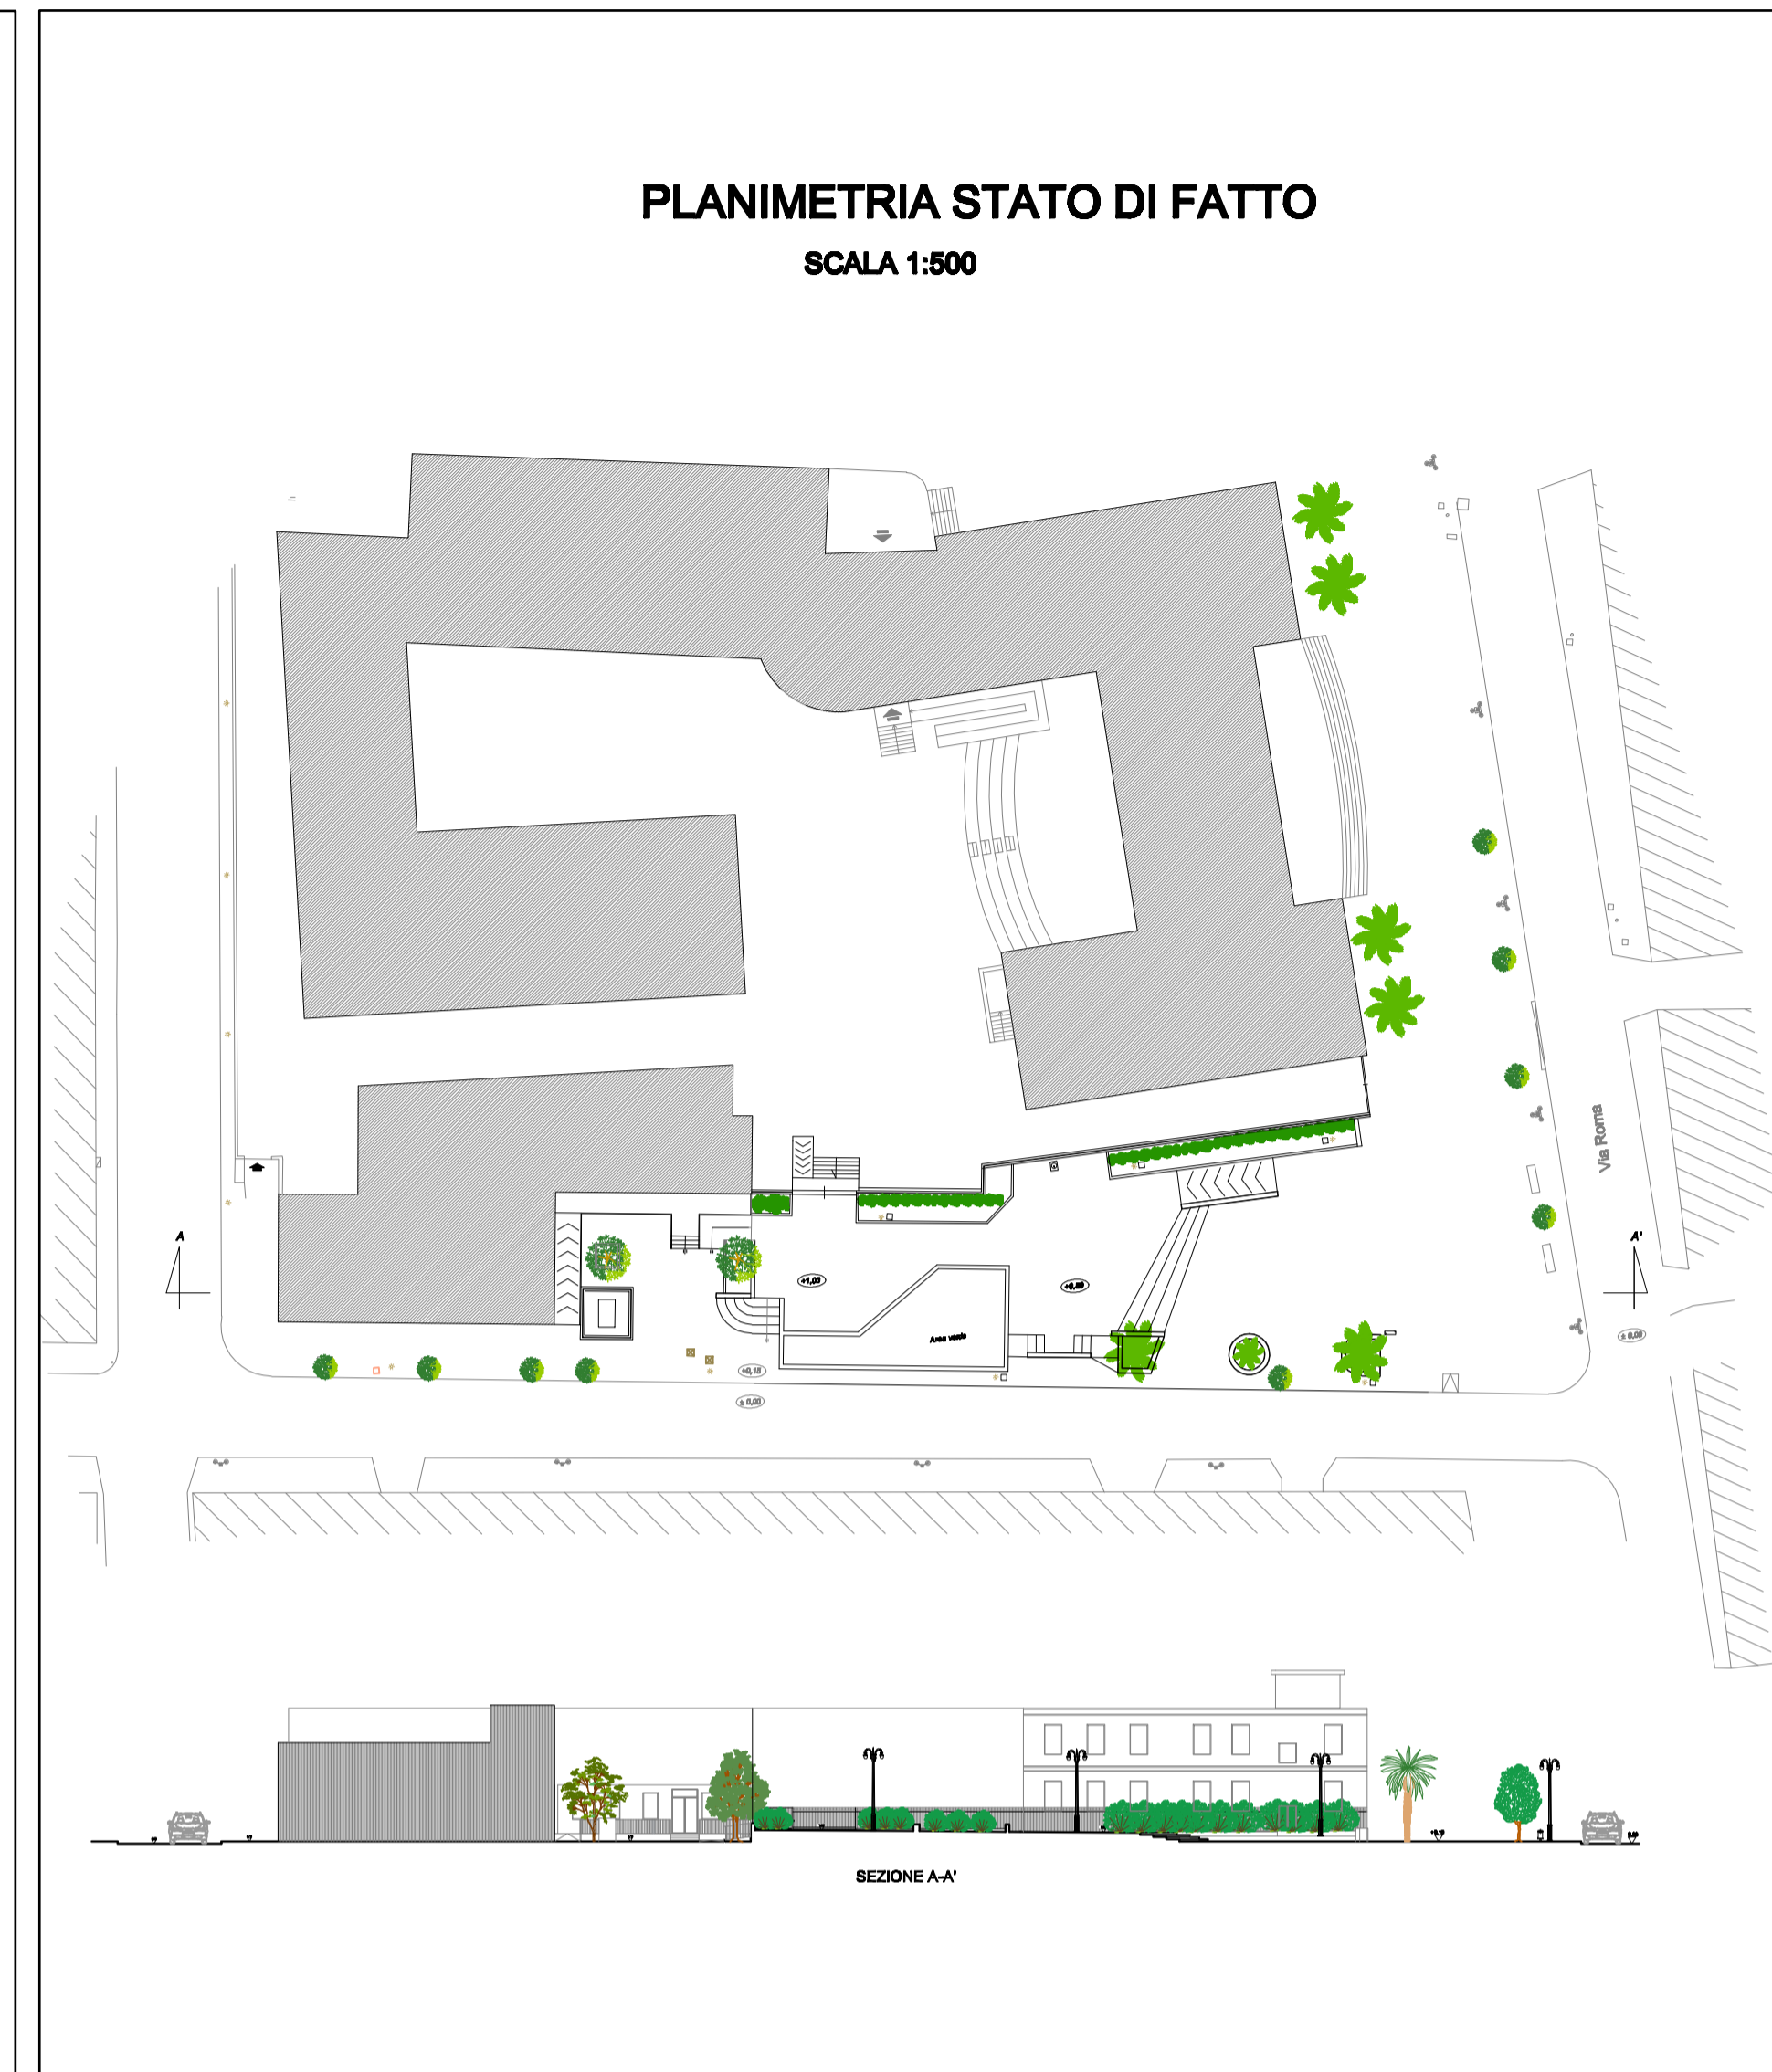

Arredo urbano

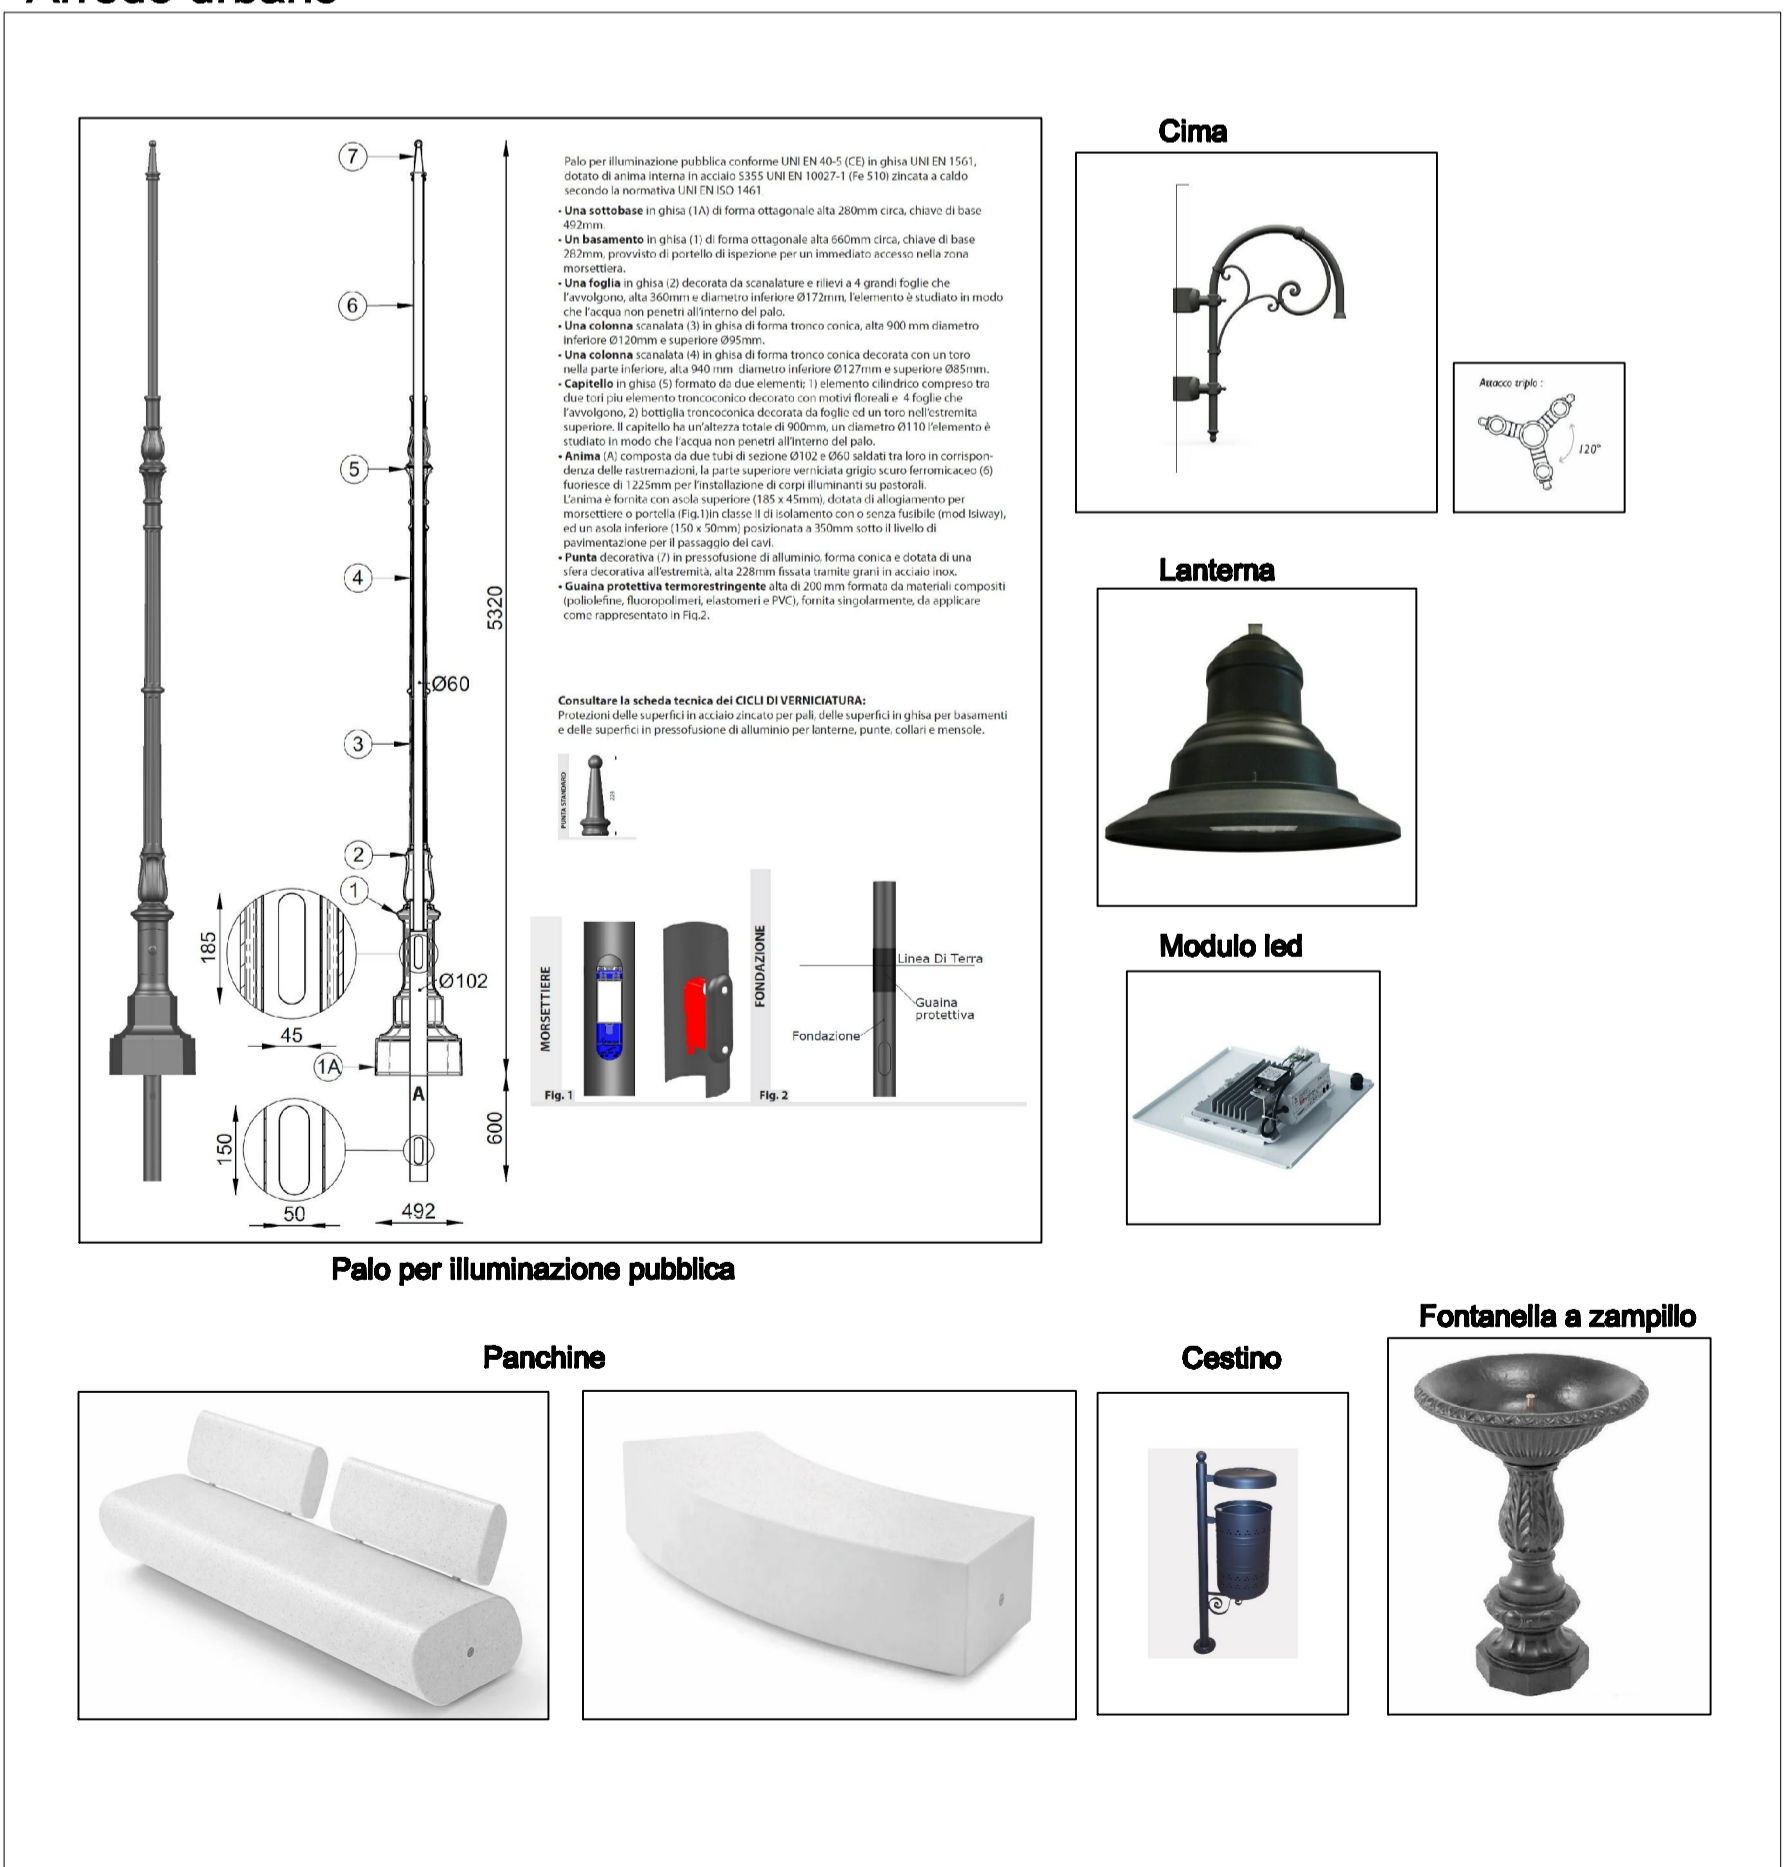

Palo per illuminazione pubblica

Panchine

Cestino

Fontanella a zampillo

