

**COMUNE DI POGGIOMARINO**  
CITTA' METROPOLITANA DI NAPOLI

LAVORI DI RIQUALIFICAZIONE DI ALCUNE STRADE DEL TERRITORIO  
COMUNALE : VIA CIMITERO, ULTIMO TRATTO DI VIA G. IERVOLINO, VIA  
XXIV MAGGIO E VIA F.TURATI

FASE DI ELABORAZIONE: STUDIO DI FATTIBILITA' TECNICA ED ECONOMICA  
COMMITTENTE: COMUNE DI POGGIOMARINO




*Poggiomarino (Napoli) - Via De Marinis*

ELAB. 2	OGGETTO	IL RESPONSABILE DEL PROCEDIMENTO
	<b>SITUAZIONE DI PROGETTO</b>	<b>ARCH. GIUSEPPE DEL SORBO</b>
scala 1:4000	CONTENUTO DELL'ELABORATO	IL PROGETTISTA
	- Inquadramento urbanistico	<b>ARCH. MARIA FACCIUTO</b>
	- Aereofoto	COLLABORAZIONE AL R.U.P.
		<b>GEOM. RAFFAELE SAPORITO</b>
		IL DIRETTORE DEI LAVORI

# STRALCIO PIANO REGOLATORE GENERALE

 **Sito oggetto d'intervento**

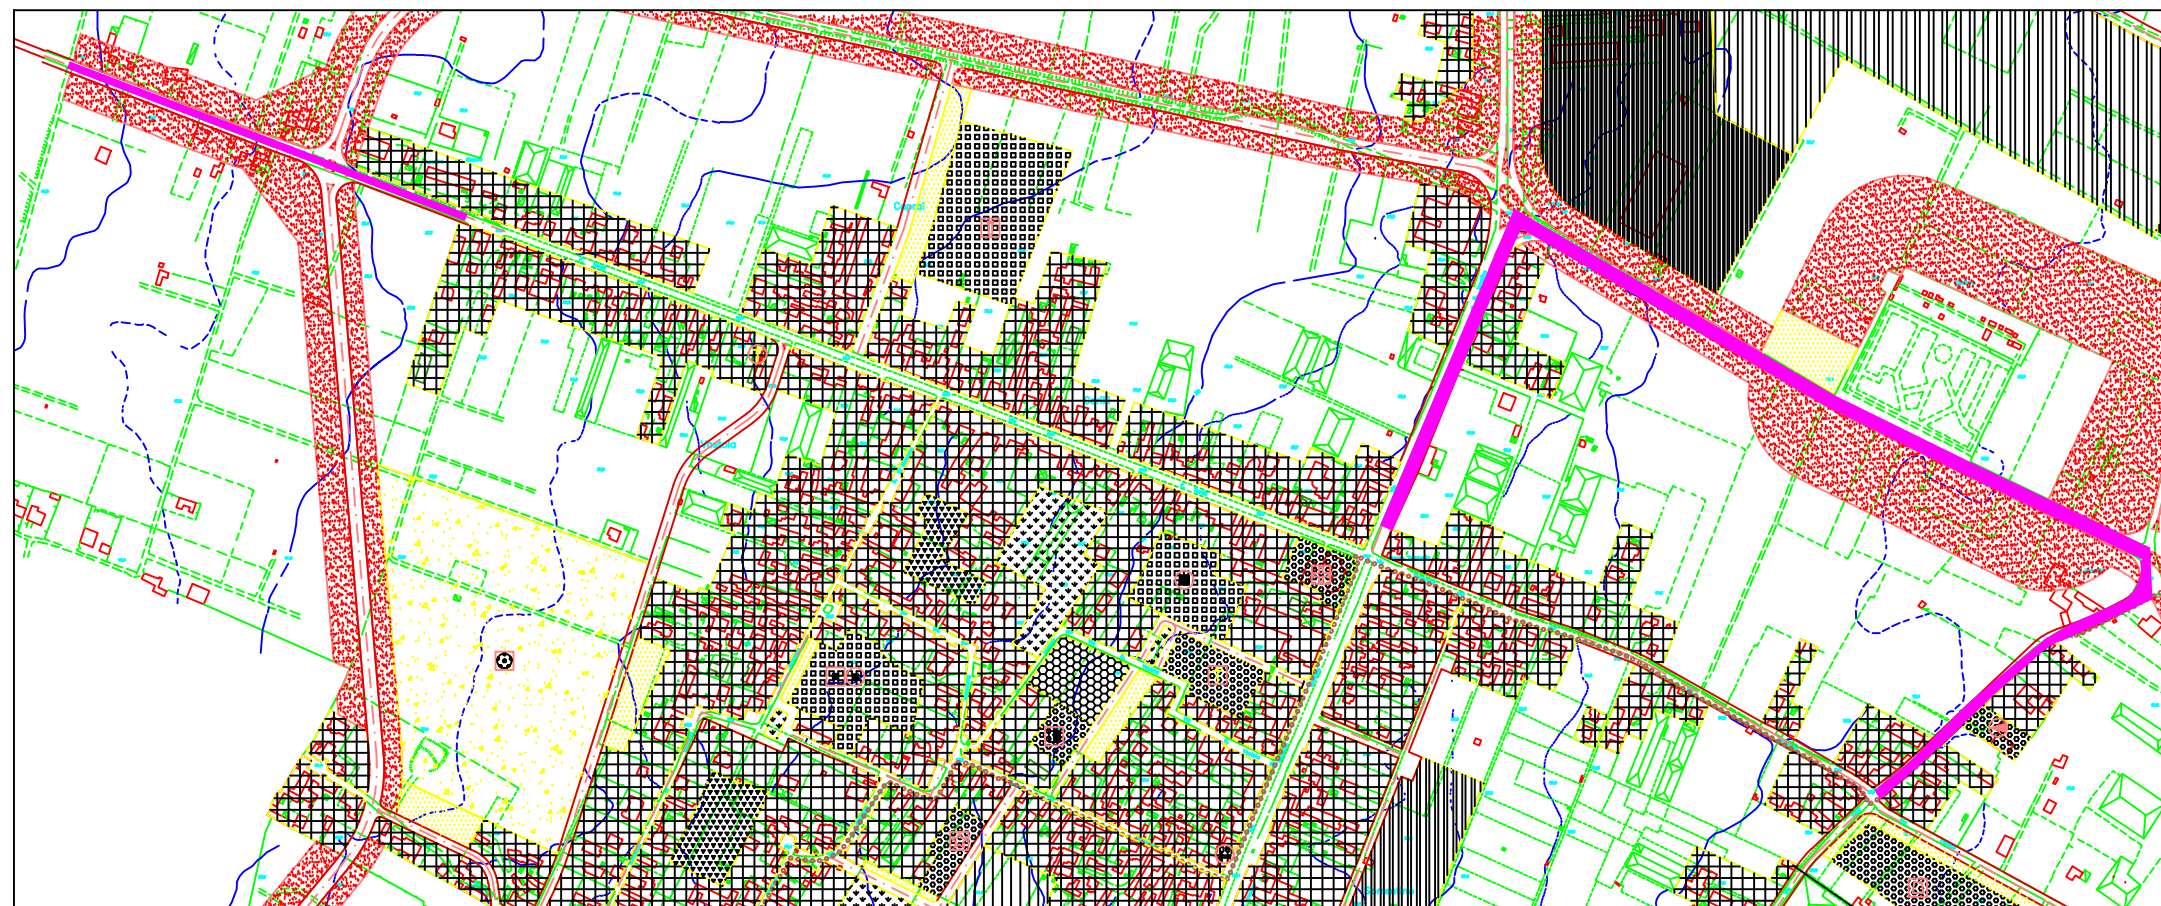

# AEREOFOTO

 **Sito oggetto d'intervento**

