COMUNE DI POGGIOMARINO
CITTA' METROPOLITANA DI NAPOLI

LAVORI DI RIQUALIFICAZIONE DI ALCUNE STRADE DEL TERRITORIO COMUNALE : VIA CIMITERO, ULTIMO TRATTO DI VIA G. IERVOLINO, VIA XXIV MAGGIO E VIA F.TURATI

STUDIO DI FATTIBILITA' TECNICA ED ECONOMICA	COMUNE DI POGGIOMARINO

ELAB. 2.4	SITUAZIONE DI PROGETTO Via Cimitero Planimetria di progetto TRONCO 3	L'ARCHITETTO DEL PROGETTO ARCH. GIUSEPPE DEL SORBO L'INGEGNERE ARCH. GIUSEPPE DEL SORBO COLLABORATORE ARCH. MARIA FACCIUTO COLLABORATORE A.S.U. GEOM. RAFFAELE SAPORITO IL DIRETTORE DEI LAVORI
scala 1:500		

Pavimentazione in masselli di calcestruzzo per i percorsi pedonali

Pavimentazione in masselli di calcestruzzo per il percorso ciclabile
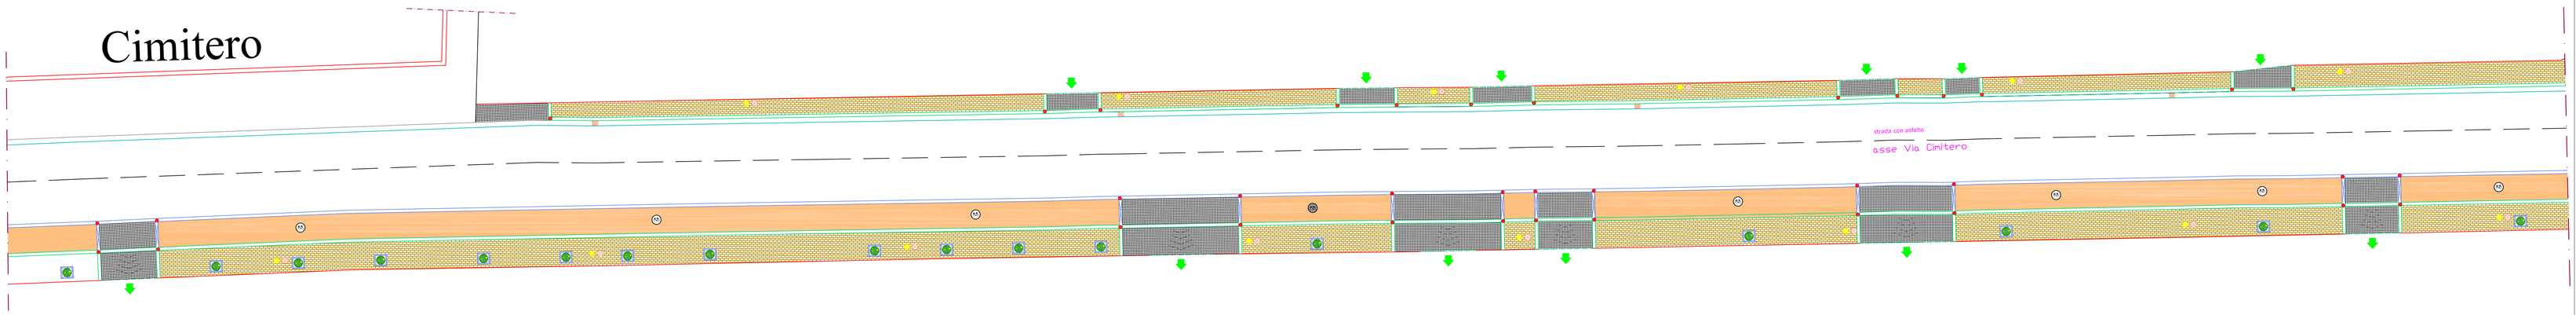
Pavimentazione in cubetti di pietra per le aree lasciate libere per gli accessi carrabili