ZONA 5

Unità posizionata
in copertura

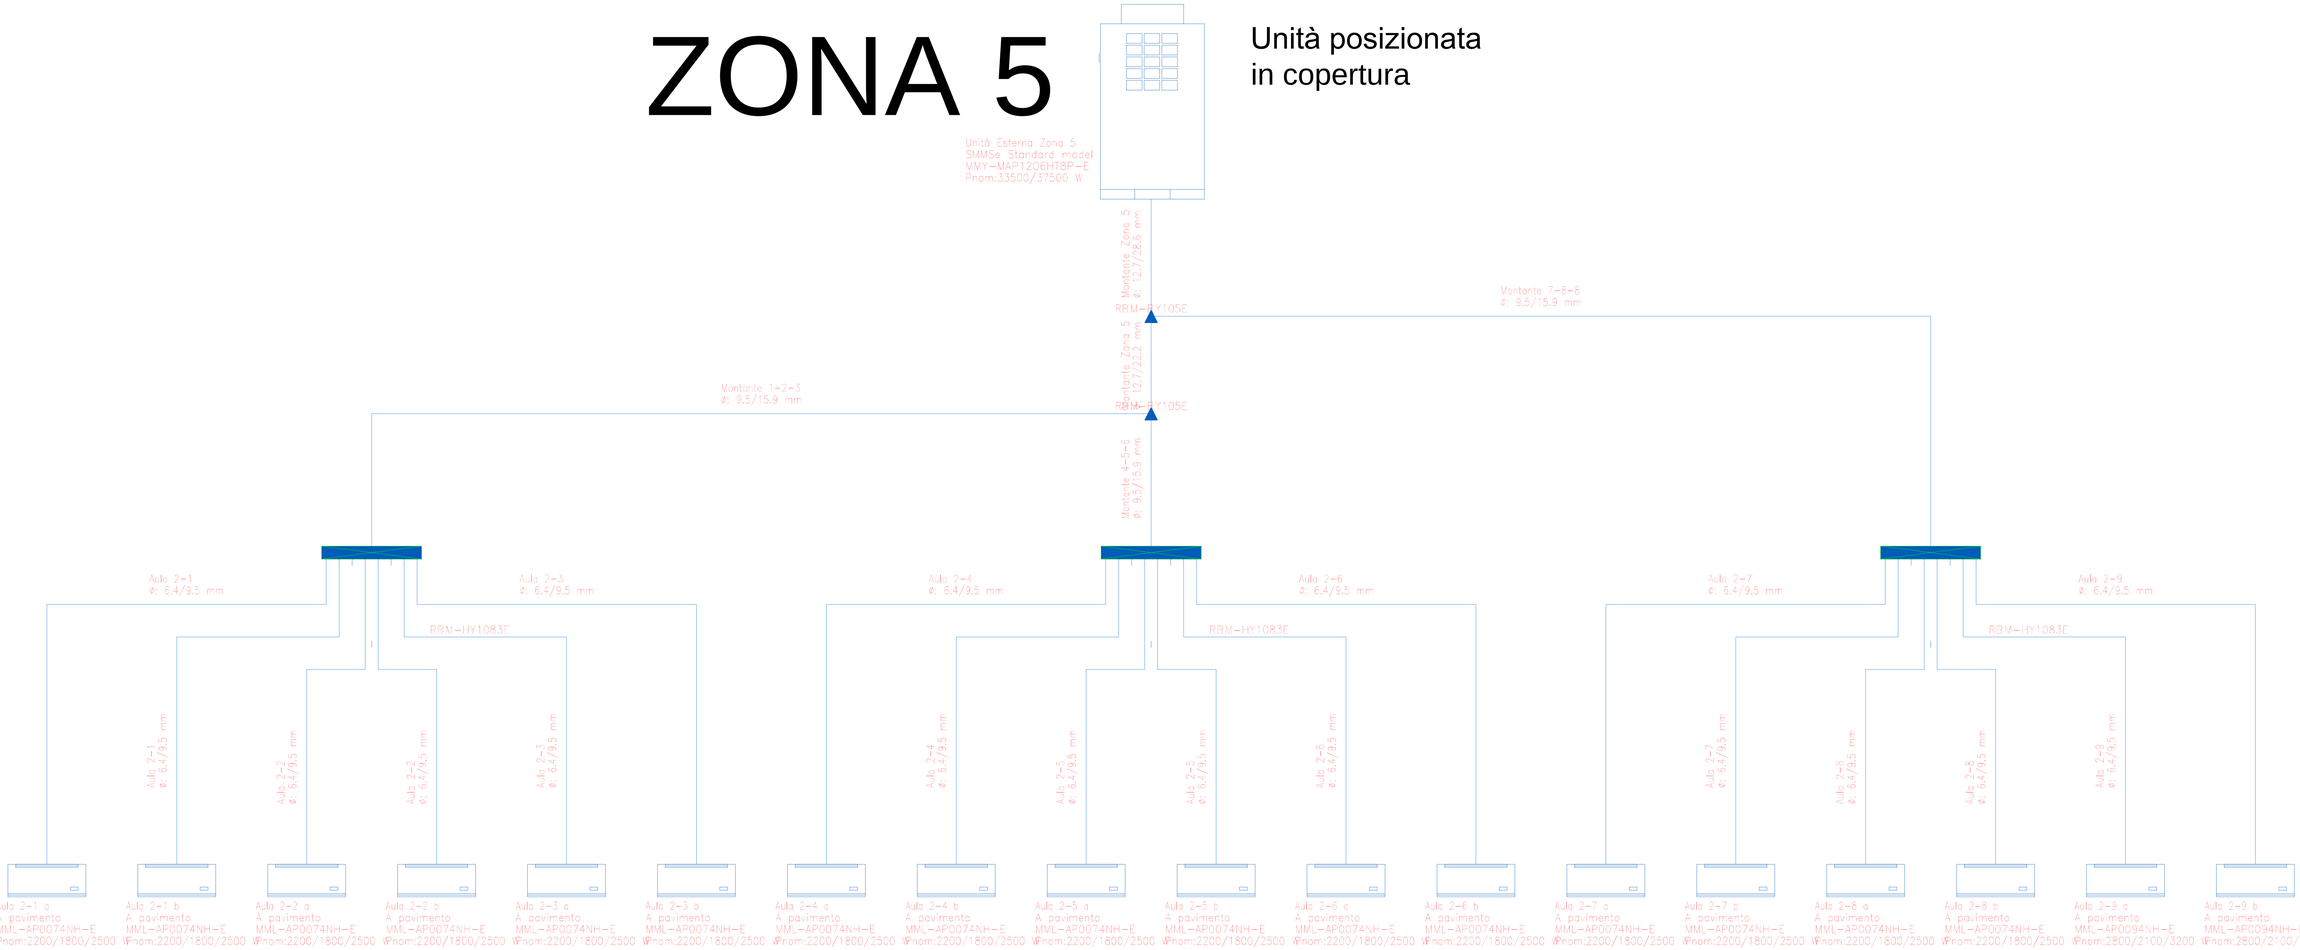

ZONA 6

Unità posizionata
in copertura

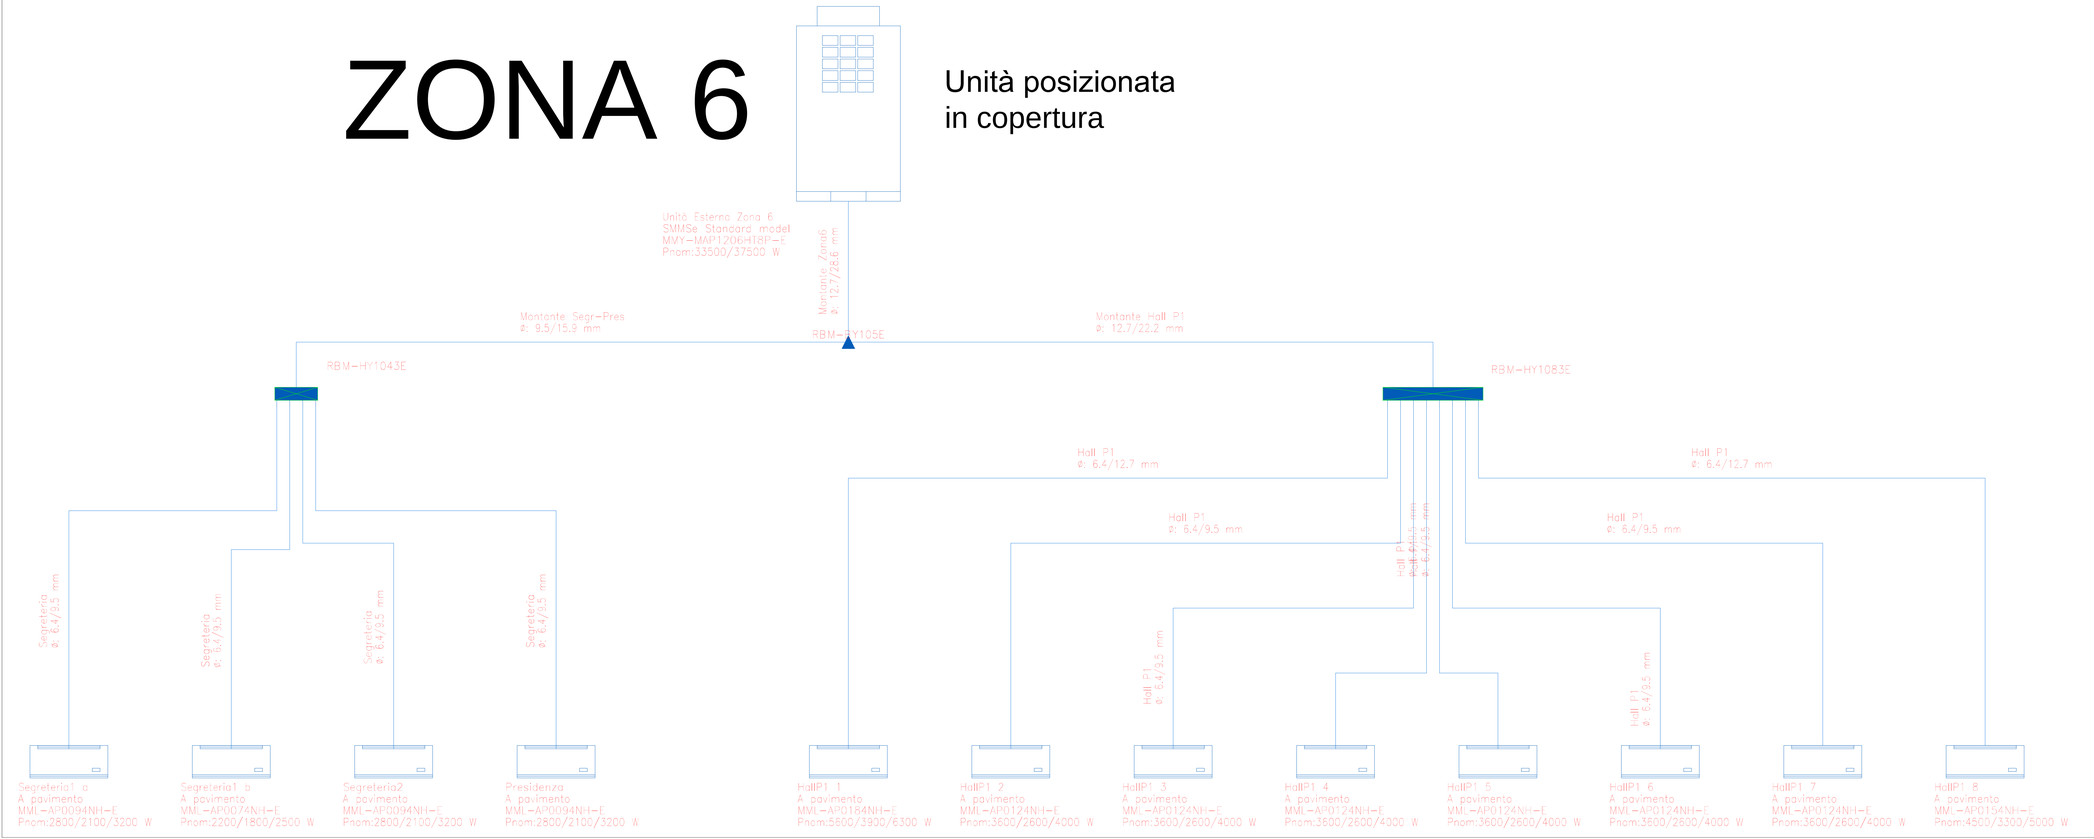

COMUNE DI POGGIOMARINO
CITTA' METROPOLITANA DI NAPOLI

LAVORI DI EFFICIENTAMENTO ENERGETICO DELLA SCUOLA MEDIA G. FALCONE RIGUARDANTI IL RIFACIMENTO DELL'IMPIANTO DI RISCALDAMENTO. LOTTO 2

FASE DI ELABORAZIONE
PROGETTO ESECUTIVO

COMMITTENTE
COMUNE DI POGGIOMARINO

PE.11

OGGETTO
IMPIANTO TERMICO
SCHEMA DI PRINCIPIO

CONTENUTO DELL'ELABORATO
.

scala -:-

IL RESPONSABILE DEL PROCEDIMENTO
ARCH. GIUSEPPE DEL SORBO

IL PROGETTISTA
ING. ANNUNZIATA MASSIMO

COLLABORAZIONE AL R.U.P.
ING. ANTONIO CATAPANO
GEOM. RAFFAELE SAPORITO