


PIANO TERRA

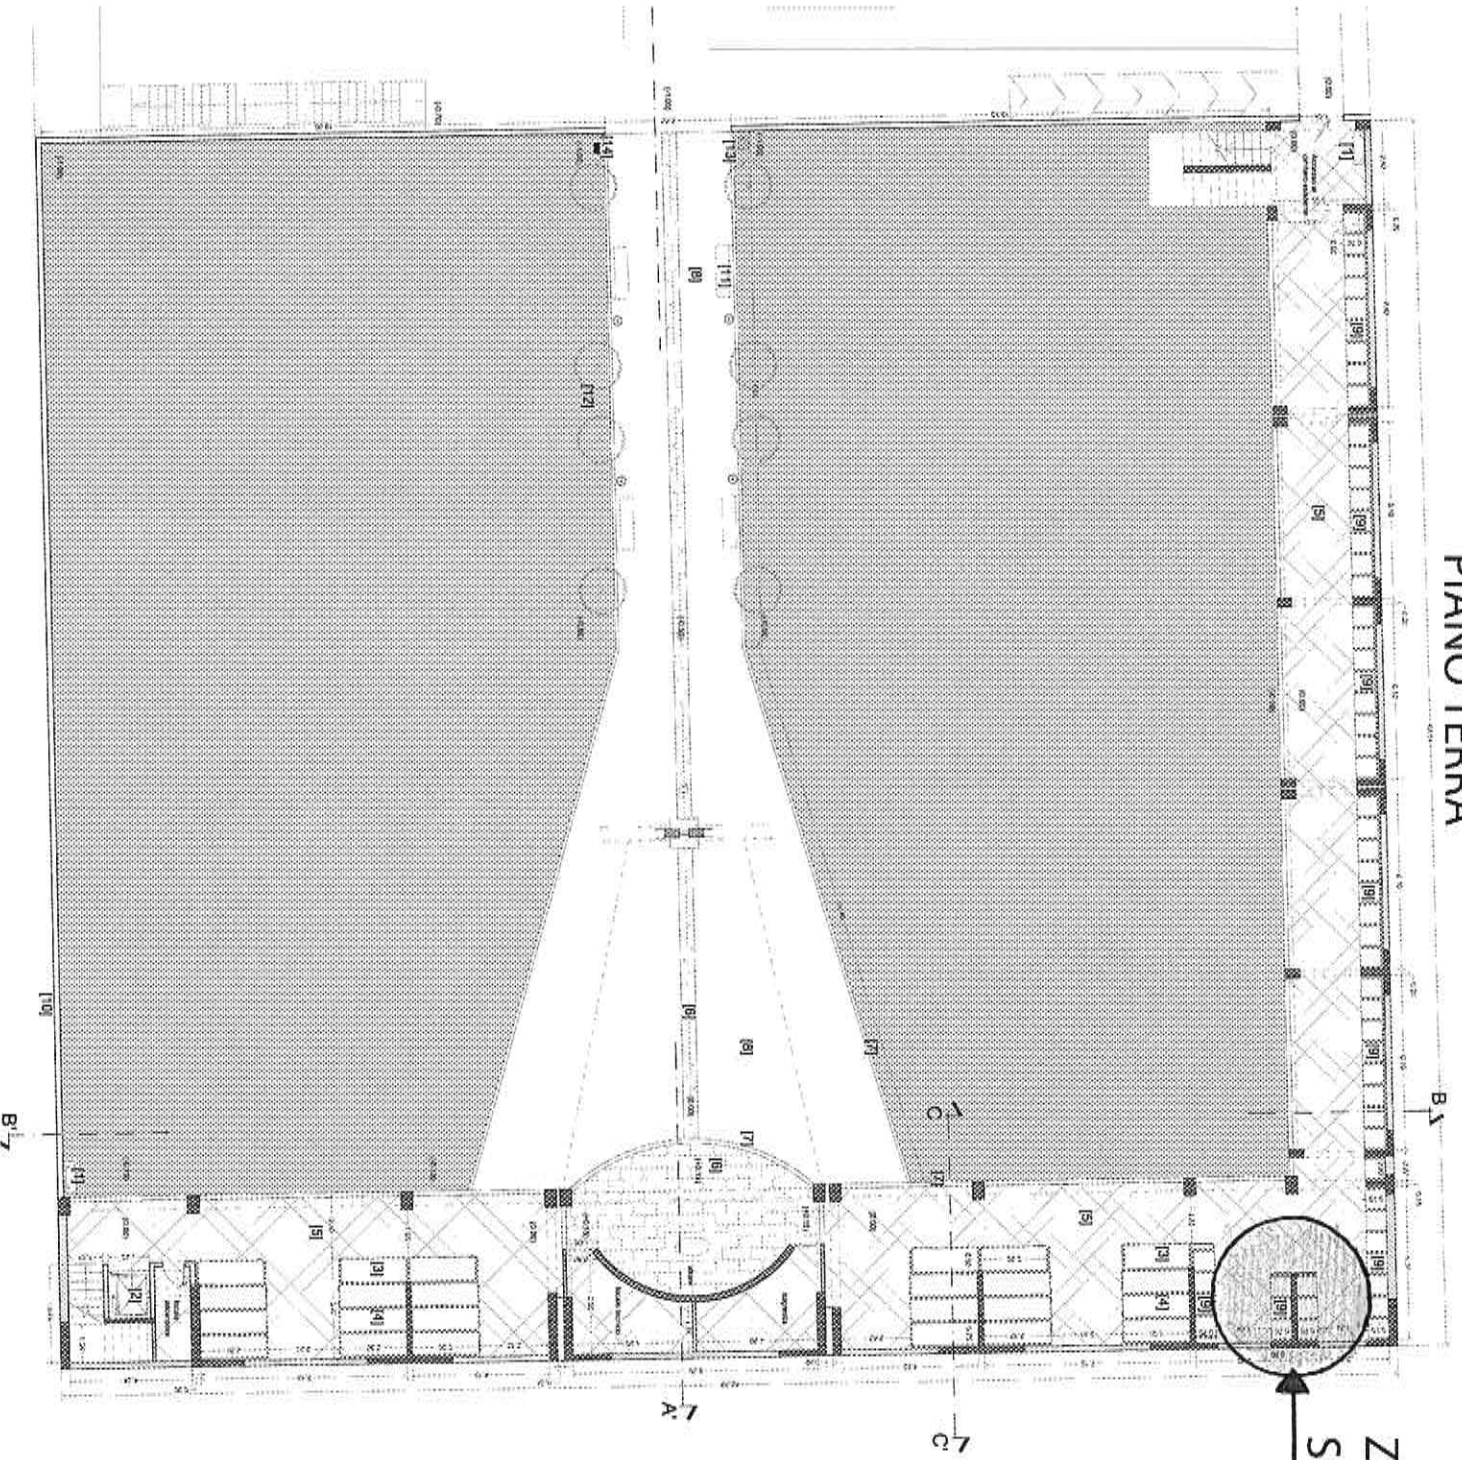

ZONA OSSARI
SINGOLI



PIANO TERRA		OSSARI		
		n° (4 OSSARI)	prezzo x 4	
Fila 1		53	€ 2.200,00	
Fila 2		53	€ 2.400,00	
Fila 3		53	€ 2.400,00	
Fila 4		53	€ 2.200,00	
Fila 5		53	€ 2.000,00	
TOTALE		265		

PIANO PRIMO		OSSARI		
		n° (4 OSSARI)	prezzo x 4	
Fila 1		73	€ 2.200,00	
Fila 2		73	€ 2.400,00	
Fila 3		73	€ 2.400,00	
Fila 4		73	€ 2.200,00	
Fila 5		73	€ 2.000,00	
TOTALE		365		

PIANO TERRA		OSSARI (singolo)		
		n° (4 OSSARI)	prezzo x 1	
Fila 1-2		24	€ 600,00	
Fila 3-4		24	€ 650,00	
Fila 5-6		24	€ 650,00	
Fila 7-8		24	€ 600,00	
Fila 9-10		24	€ 550,00	
TOTALE		120		

OSSARIO (4 POSTI) = mis. 65 x 54 x 70

PIANO PRIMO		OSSARI (singolo)		
		n° (4 OSSARI)	prezzo x 1	
Fila 1-2		24	€ 600,00	
Fila 3-4		24	€ 650,00	
Fila 5-6		24	€ 650,00	
Fila 7-8		24	€ 600,00	
Fila 9-10		24	€ 550,00	
TOTALE		120		