COMUNE DI POGGIOMARINO
Provincia di Napoli

PROGETTO DI RECUPERO DELLO STADIO COMUNALE
"EUROPA"

TAV. ....
Rapp. 1/200

PLANIMETRIA DI PROGETTO

Data: .....
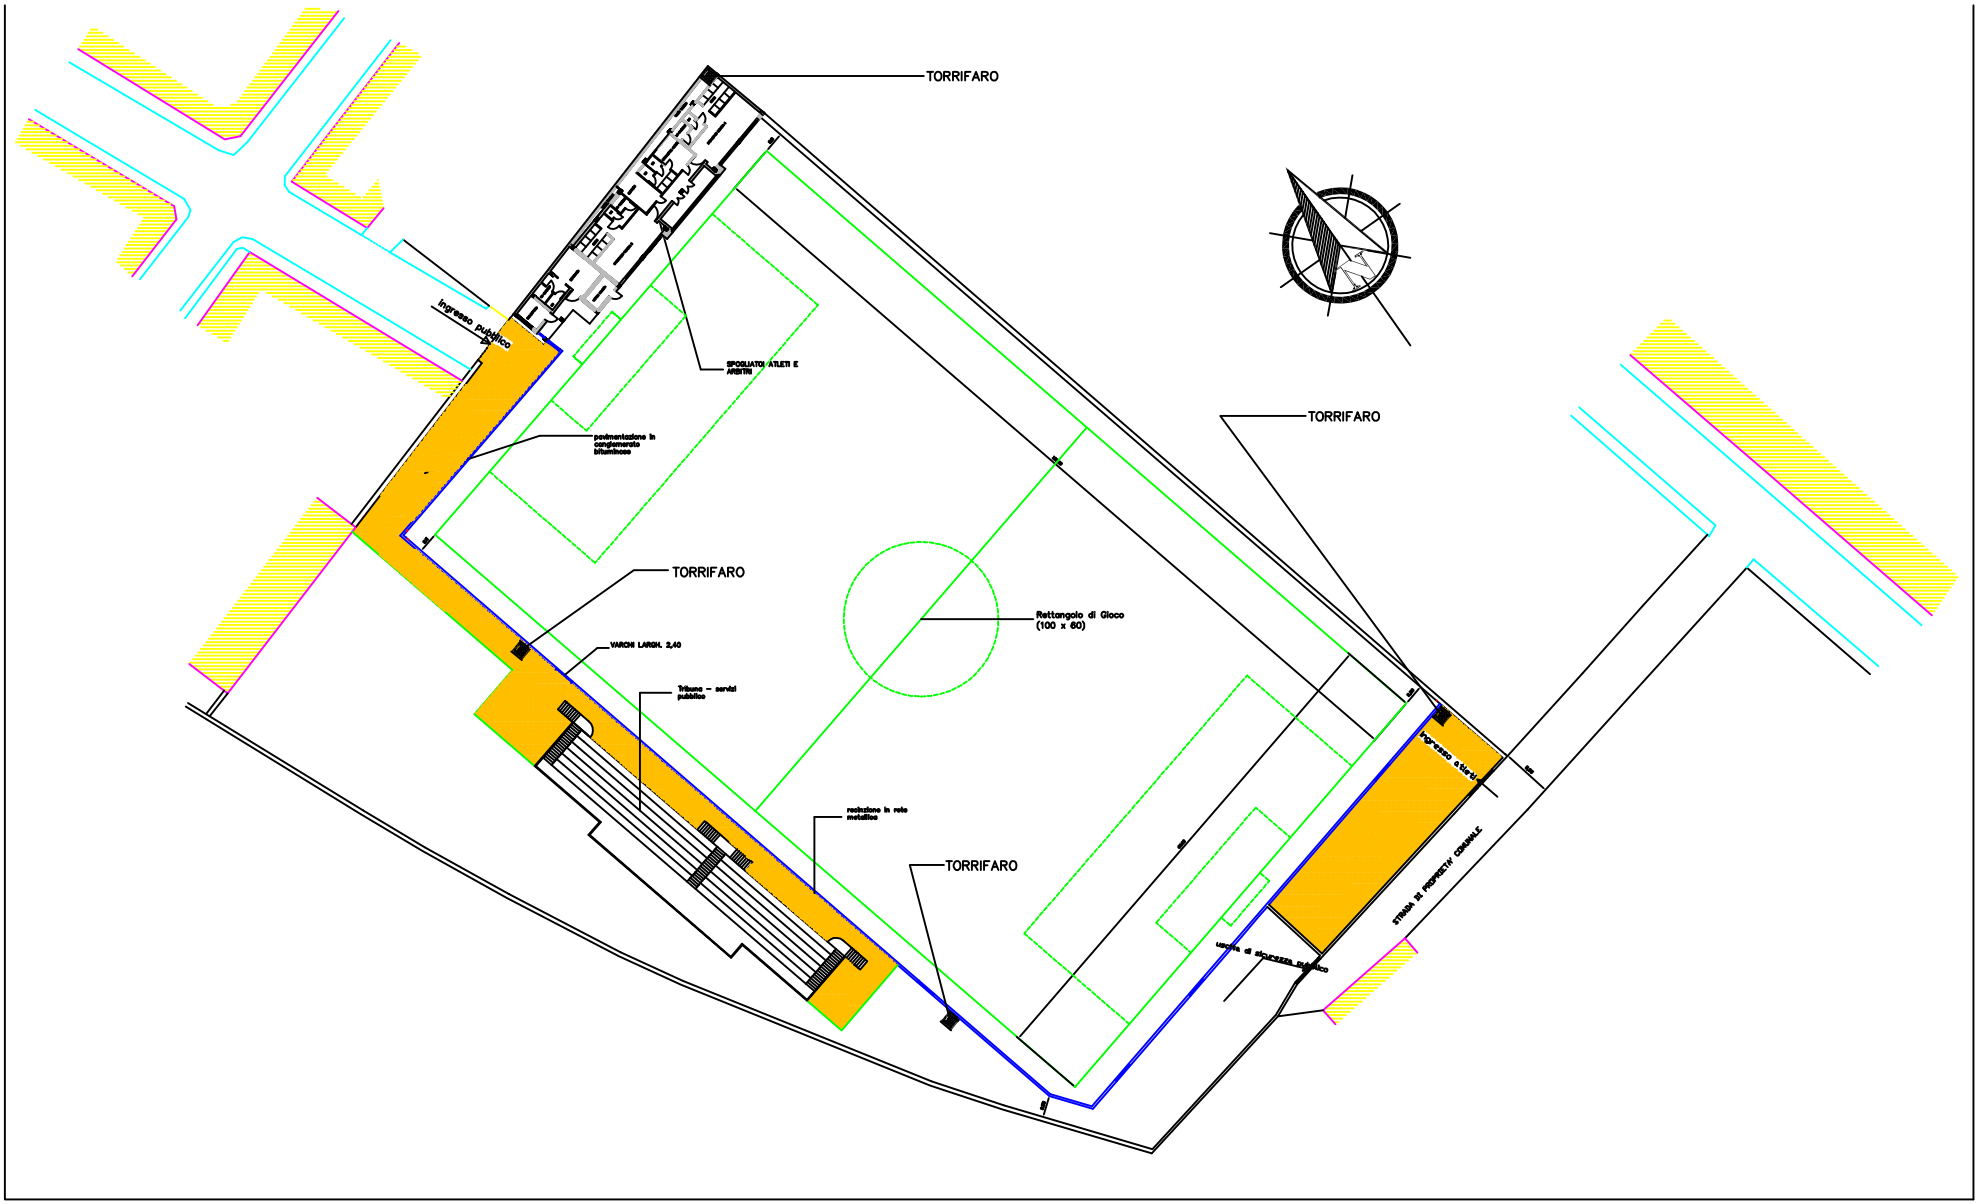
Il Responsabile del Procedimento:	I Progettisti :
arch. Giuseppe Del Sorbo	arch. Giuseppe Del Sorbo