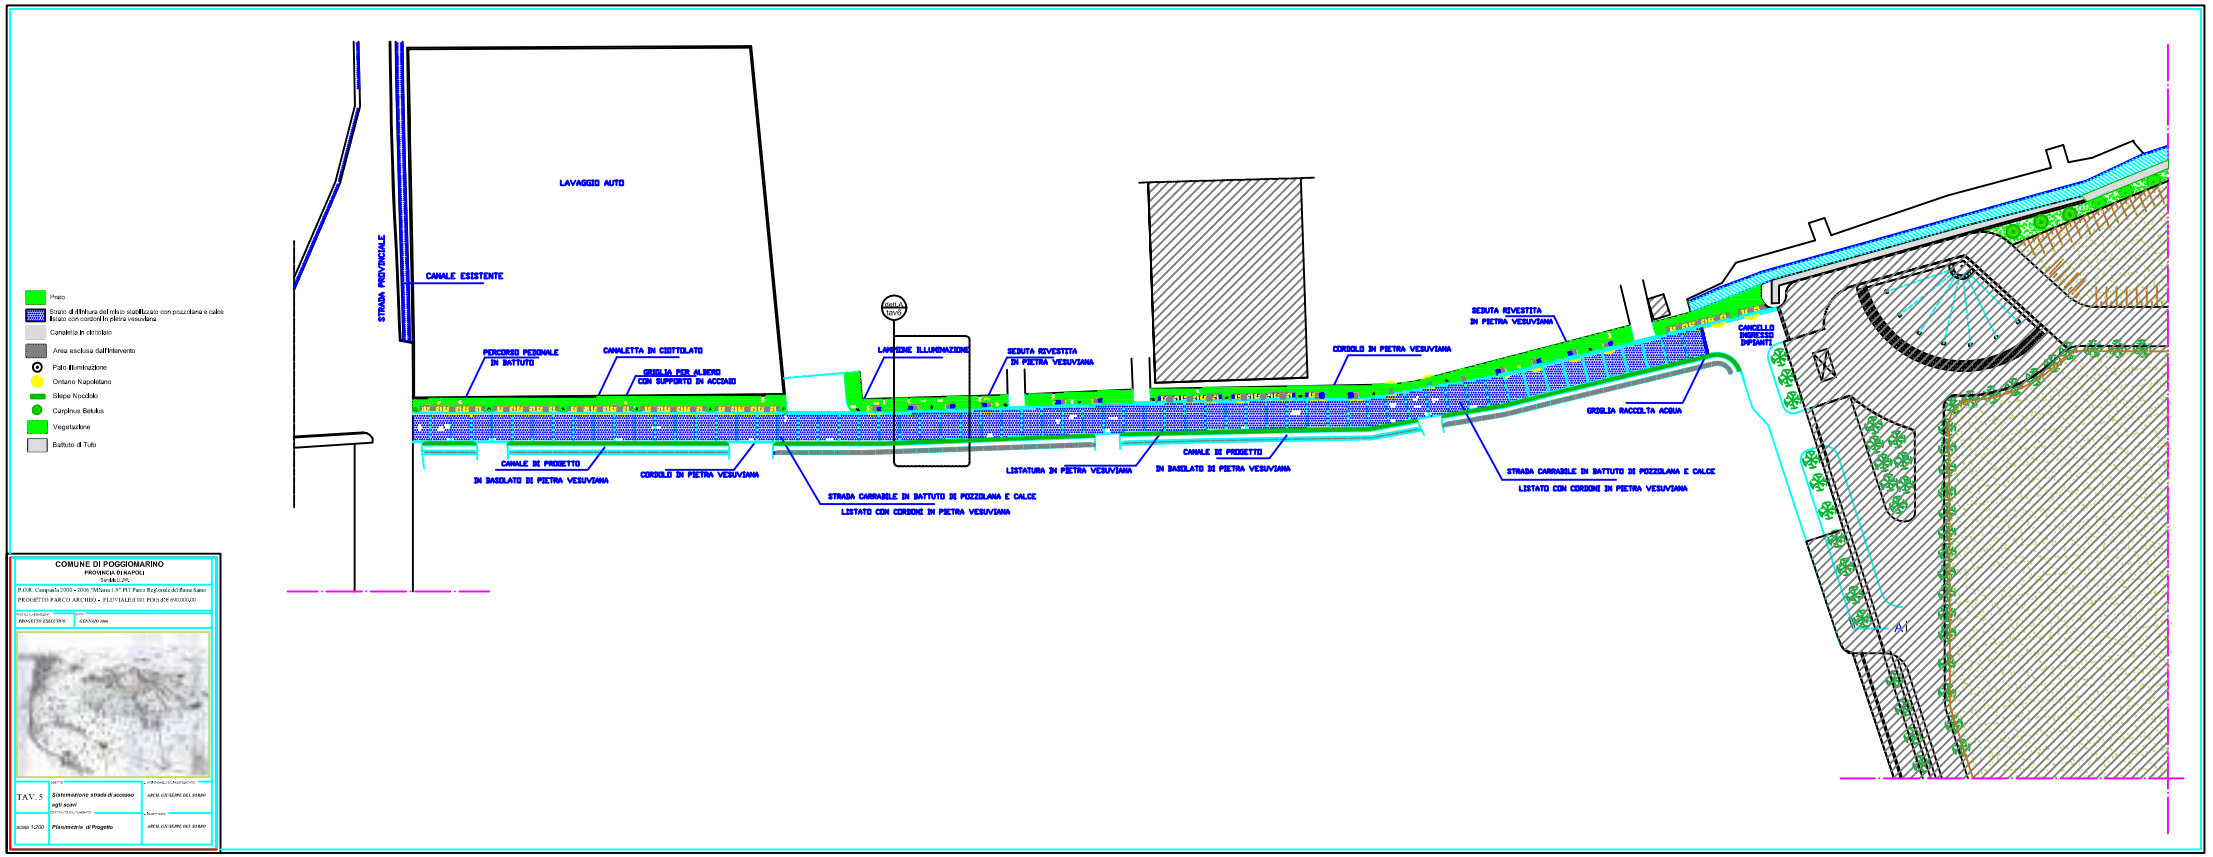
Prato
Strato di rifinitura del ritmo stabilizzato con pozzolana e calce
Terreno con contorni in pietra vesuviana
Cenoletta in cls/rotolo
Area esclusa dall'intervento
Palo Illuminazione
Ontano Napoletano
Siepe Nocciolo
Carpinus Betulus
Vegetazione
Battuto di Tufo
LAVAGGIO AUTO
STRADA PROVINCIALE
CANALE ESISTENTE
PERCORSO PEDONALE IN BATTUTO
CANALETTA IN COTTOLATO
GRIGLIA PER ALBERO CON SUPPORTO IN ACCIAIO
CANALE DI PROGETTO IN BASOLATO DI PIETRA VESUVIANA
CORDOLO IN PIETRA VESUVIANA
STRADA CARRABILE IN BATTUTO DI POZZOLANA E CALCE LISTATO CON CORDONI IN PIETRA VESUVIANA
LANTERNE ILLUMINAZIONE
SEDUTA RIVESTITA IN PIETRA VESUVIANA
LISTATURA IN PIETRA VESUVIANA
CANALE DI PROGETTO IN BASOLATO DI PIETRA VESUVIANA
CORDOLO IN PIETRA VESUVIANA
SEDUTA RIVESTITA IN PIETRA VESUVIANA
GRIGLIA RACCOLTA ACQUA
STRADA CARRABILE IN BATTUTO DI POZZOLANA E CALCE LISTATO CON CORDONI IN PIETRA VESUVIANA
CANCELLO INGRESSO IMPIANTI
COMUNE DI POGGIOMARINO
PROVINCIA DI NAPOLI
P.O.R. Campania 2000 - 2006 "Misura 1.9" PIT Parco Regionale del Bacino Sarno
PROGETTO PARCO ARCHEO - PLUVIALE (I.01, P.00) (F-9/0.005)(0)
TAV. 5
Sistemazione strade di accesso agli scavi
Planimetria di Progetto
scala 1:200