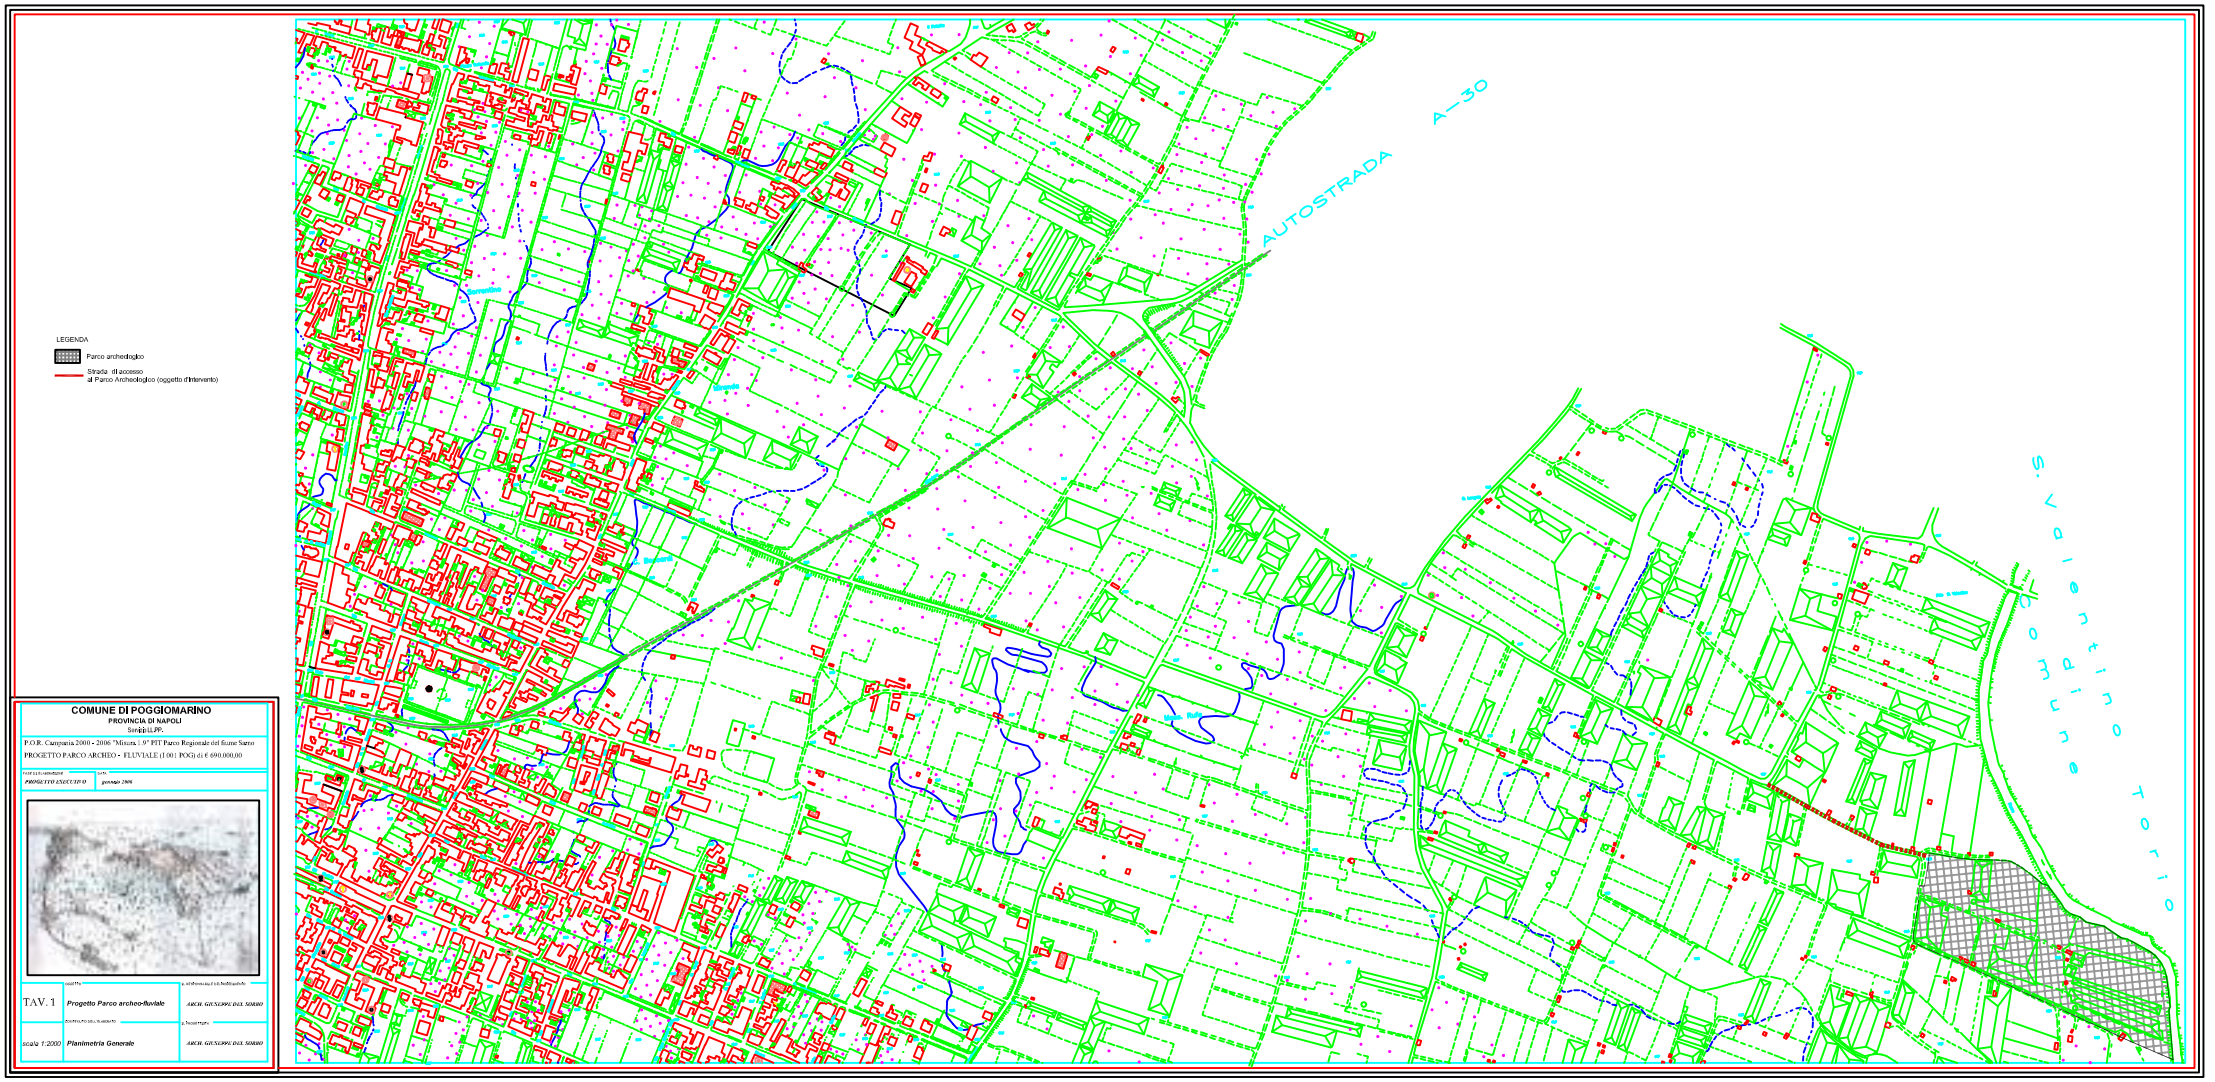

LEGENDA

Parco archeologico

Strada di accesso al Parco Archeologico (oggetto d'intervento)

COMUNE DI POGGIOMARINO

PROVINCIA DI NAPOLI

Sindaco

P.O.R. Campania 2000 - 2006 "Misura 1.9" PIT Parco Regionale del fiume Sarno

PROGETTO PARCO ARCHEO - FLUVIALE (I 001 POG) di € 690.000,00

PROGETTO ESECUTIVO — *gennaio 2006*

TAV. 1 — *Progetto Parco archeo-fluviale* — *ARCH. GIUSEPPE DAL SOGLIO*

scala 1:2000 — *Planimetria Generale* — *ARCH. GIUSEPPE DAL SOGLIO*