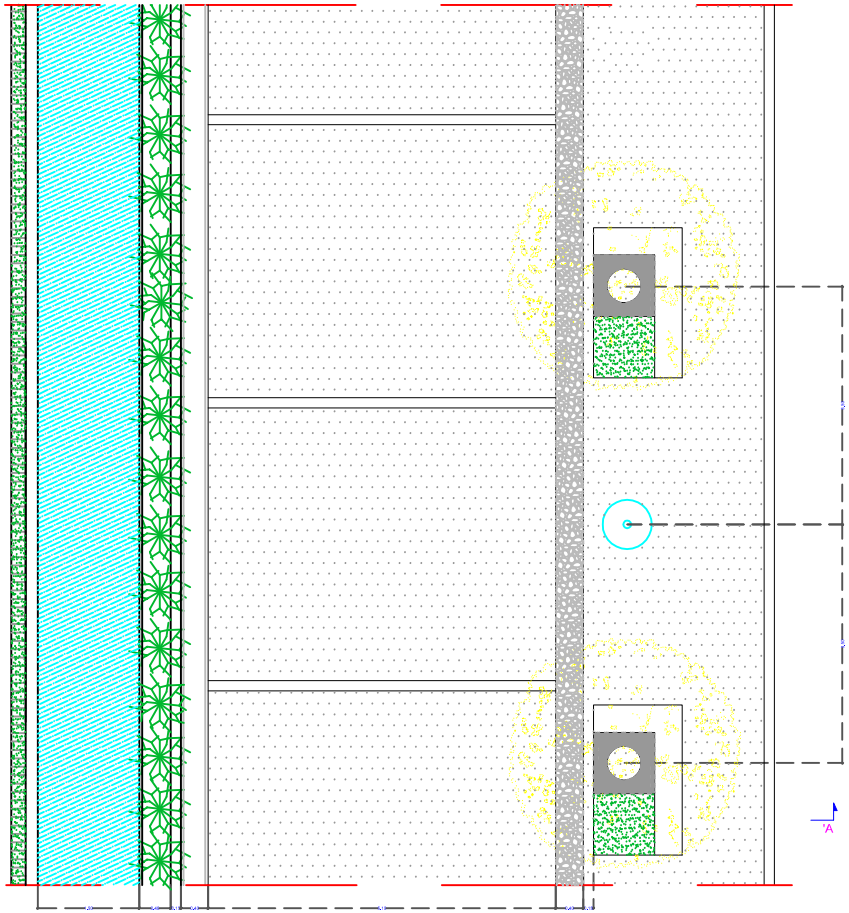

PIANTA

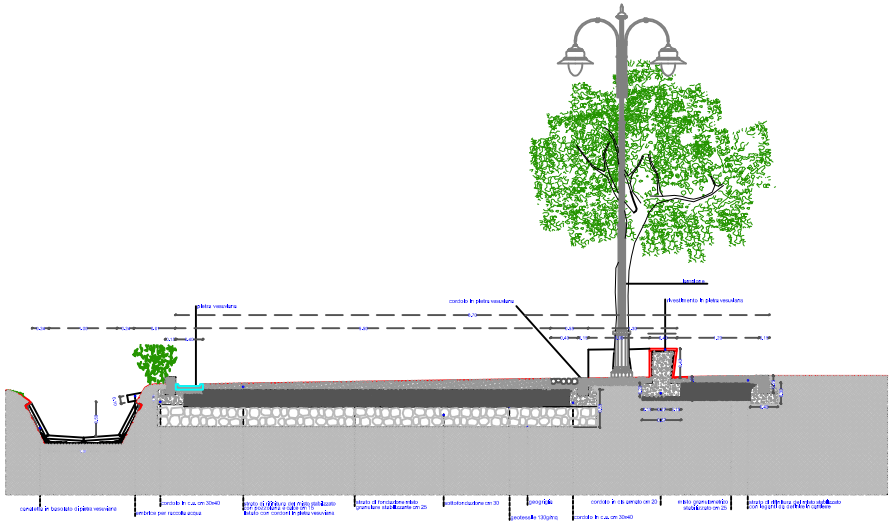

SEZIONE A-A'

COMUNE DI POGGIOMARINO

PROVINCIA DI NAPOLI

Servizio LL.PP.

P.O.R. Campania 2000 - 2006 "Misura 1.9" PIT Parco Regionale del fiume Sarno

PROGETTO PARCO ARCHEO - FLUVIALE (1001 POG) di € 690.000,00

FASE DI ELABORAZIONE: *PROGETTO ESECUTIVO* — DATA: *gennaio 2006*

TAV. 6

OGGETTO: ***Sistemazione strda di accesso agli scavi***

IL PROGETTISTA: *ARCH. GIUSEPPE DEL SORBO*

CONTENUTO DELL'ELABORATO: ***Pianta e Sezione di Progetto***

IL RESPONSABILE DEL PROCEDIMENTO: *ARCH. GIUSEPPE DEL SORBO*

scala 1:20