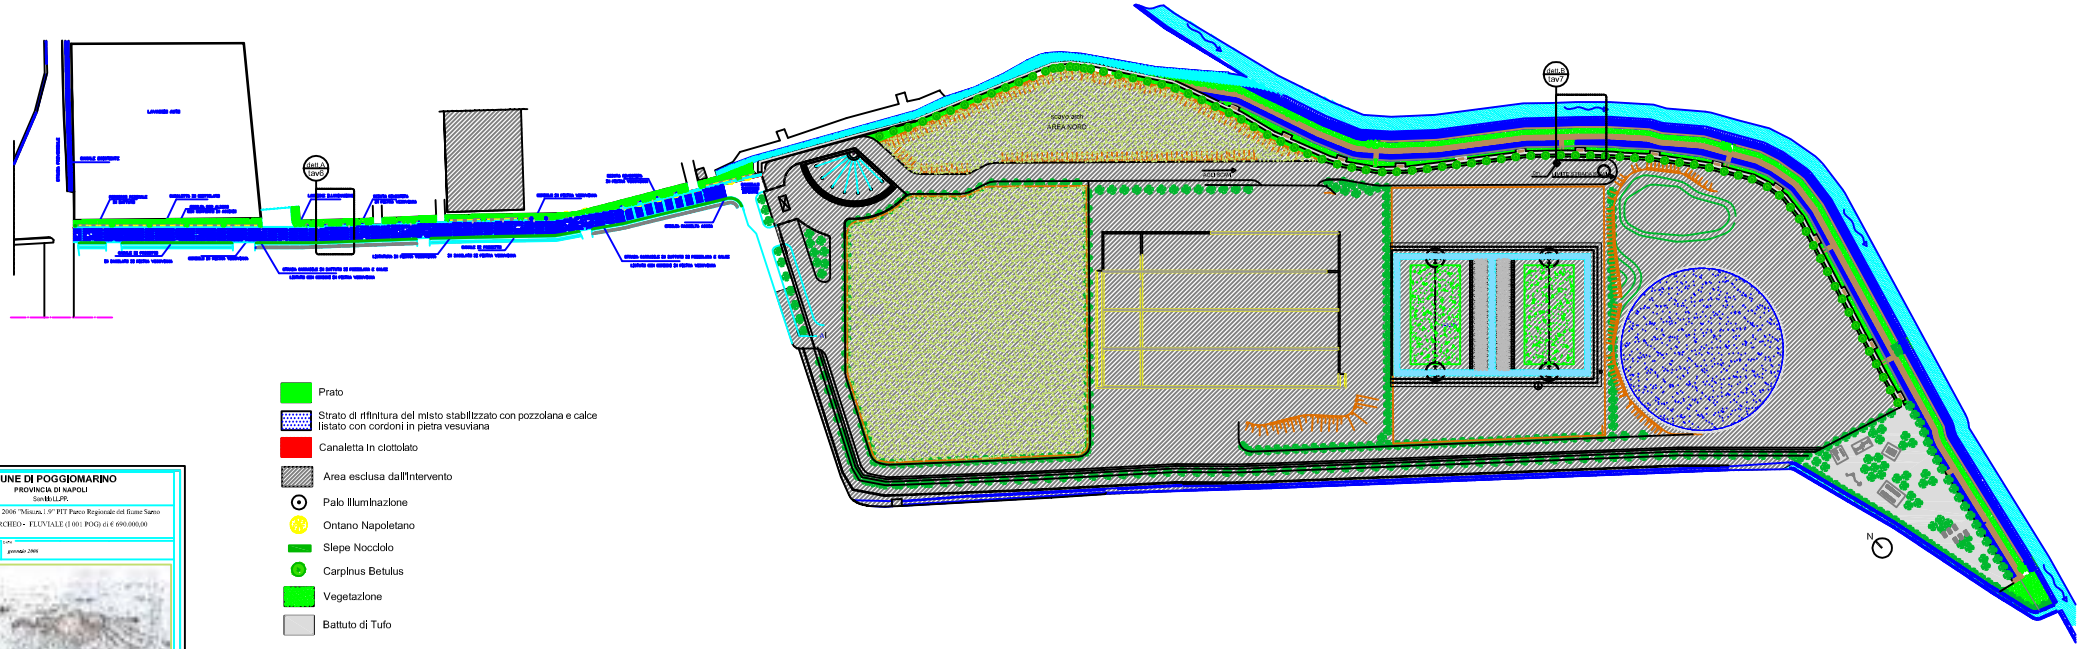

- Prato
- Strato di rifinitura del misto stabilizzato con pozzolana e calce listato con cordoni in pietra vesuviana
- Canaletta in ciottolato
- Area esclusa dall'intervento
- Palo illuminazione
- Ontano Napoletano
- Siepe Nocciolo
- Carpinus Betulus
- Vegetazione
- Battuto di Tufo

COMUNE DI POGGIOMARINO
PROVINCIA DI NAPOLI
San M.LLPR.

P.O.R. Campania 2000 - 2006 "Misura 1.9" PIT Parco Regionale del fiume Sarno
PROGETTO PARCO ARCHEO - FLUVIALE (I 001: POG) di € 690.000,00

PROGETTO ESECUTIVO	*gennaio 2006*

TAV. 4	*Sistemazione a verde dell'argine e strada di accesso agli scavi*	*ARCH. GIUSEPPE DEL SORBO*
scala 1:500	*Planimetria di Progetto*	*ARCH. GIUSEPPE DEL SORBO*