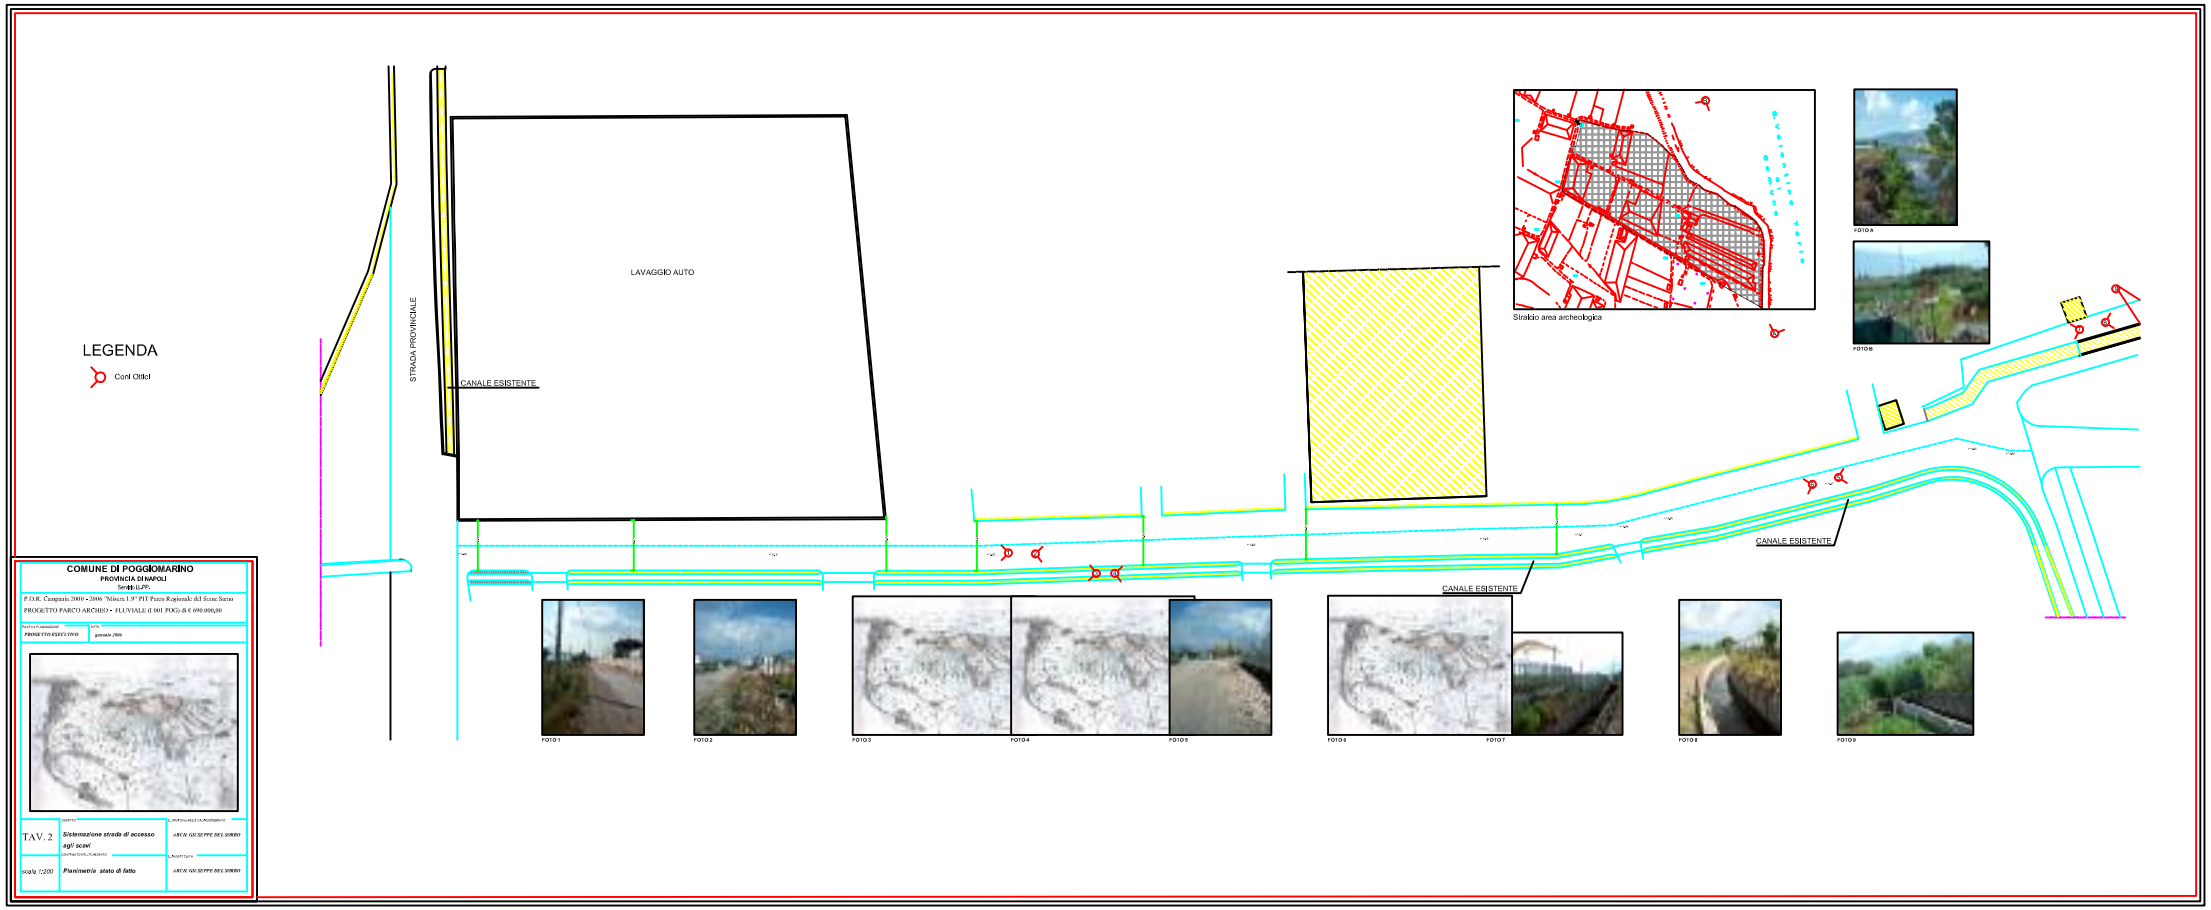
LEGENDA
Coni Ottici
STRADA PROVINCIALE
LAVAGGIO AUTO
CANALE ESISTENTE
CANALE ESISTENTE
CANALE ESISTENTE
Stralcio area archeologica
FOTO A
FOTO B
FOTO 1
FOTO 2
FOTO 3
FOTO 4
FOTO 5
FOTO 6
FOTO 7
FOTO 8
FOTO 9
COMUNE DI POGGIOMARINO
PROVINCIA DI NAPOLI
Servizio LL.PP.
P.O.R. Campania 2000 - 2006 "Misura 1.9" PIT Parco Regionale del fiume Sarno
PROGETTO PARCO ARCHEO - FLUVIALE (1 001 POG) di € 690.000,00
PROGETTO ESECUTIVO
gennaio 2009
TAV. 2
Sistemazione strada di accesso agli scavi
ARCH. GIUSEPPE DEL SORBO
scala 1:200
Planimetria stato di fatto
ARCH. GIUSEPPE DEL SORBO