


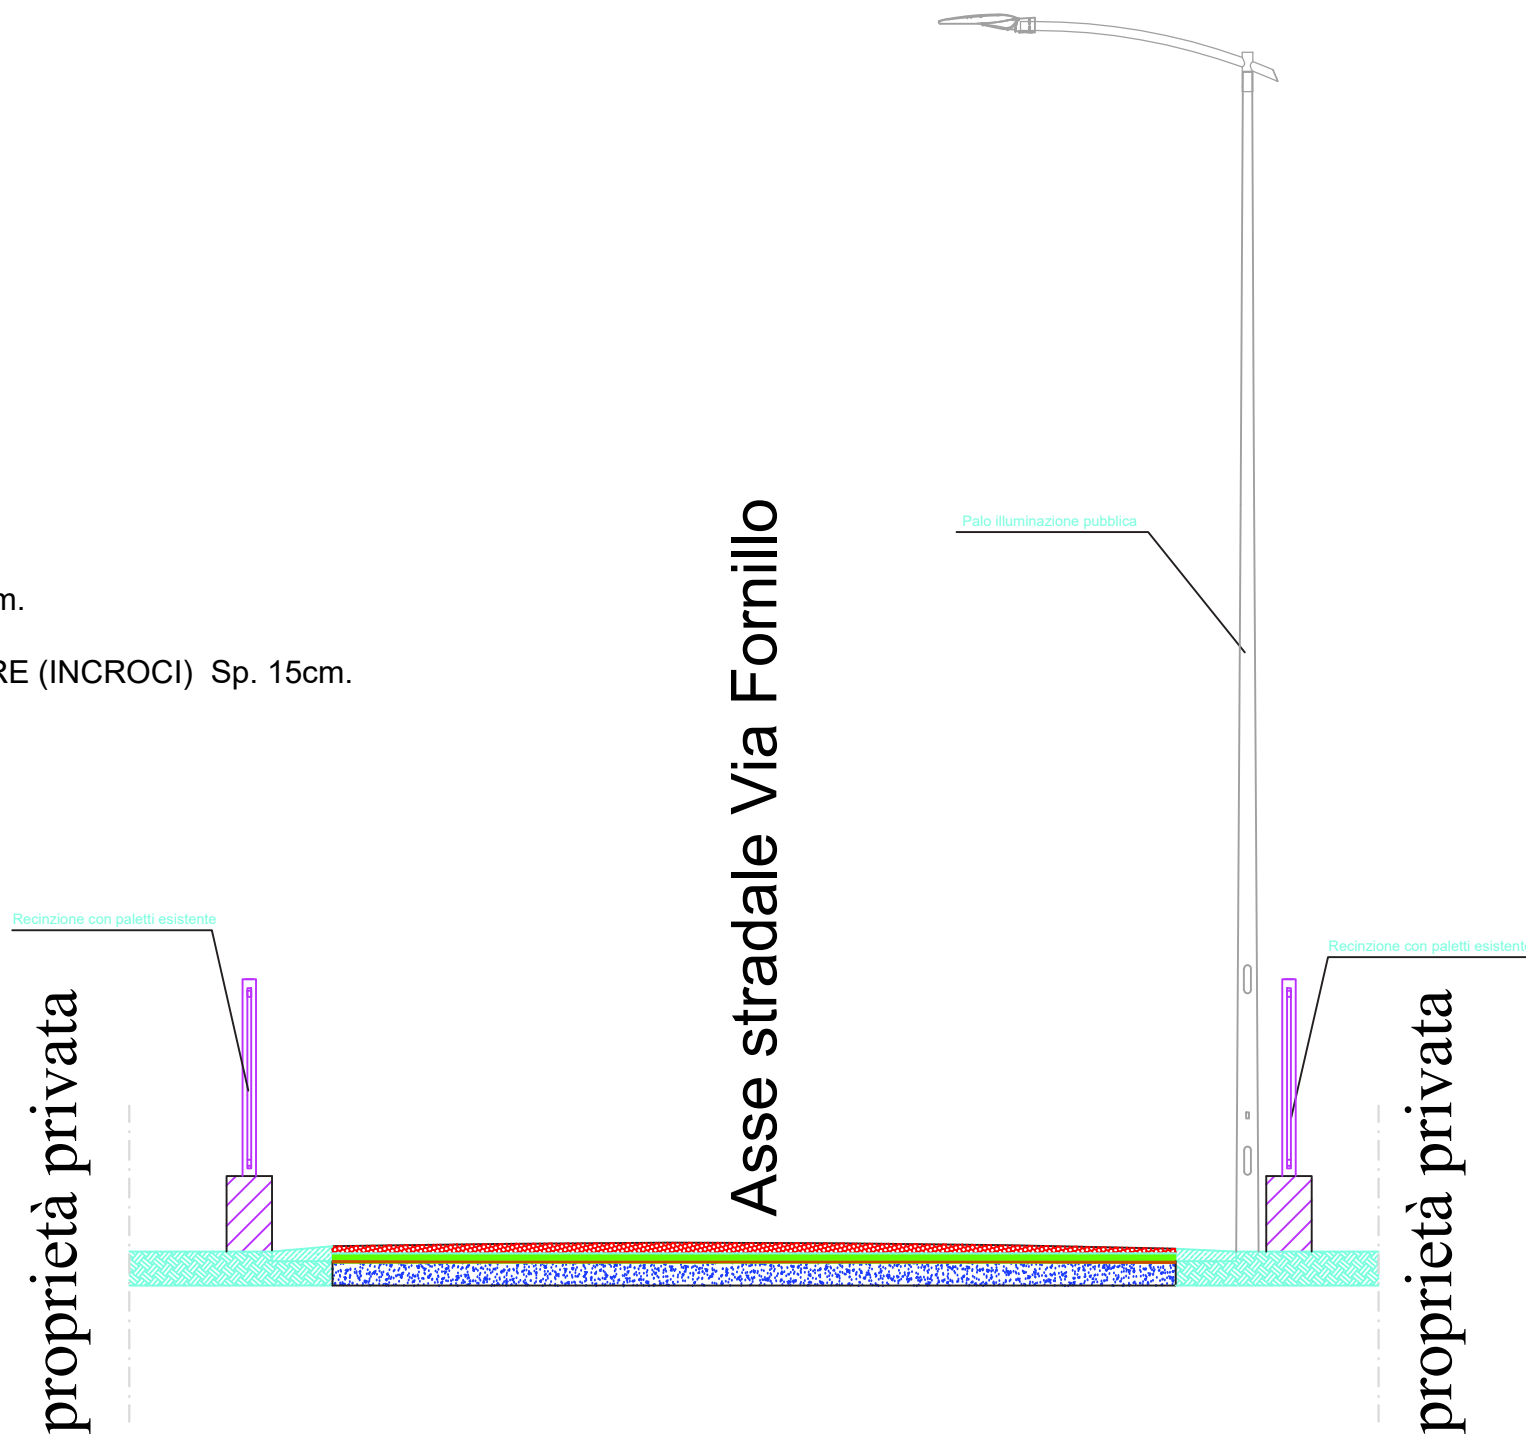
COMUNE DI POGGIOMARINO CITTA' METROPOLITANA DI NAPOLI		
LAVORI DI RIQUALIFICAZIONE DEL MANTO STRADALE DI VIA FORNILLO		
FASE DI ELABORAZIONE <b>PROGETTO DEFINITIVO - ESECUTIVO</b>		COMMITTENTE <b>COMUNE DI POGGIOMARINO</b>
<div></div>		
TAV. 2	OGGETTO <b>SITUAZIONE DI PROGETTO</b>	IL RESPONSABILE DEL PROCEDIMENTO <b>ARCH. GIUSEPPE DEL SORBO</b> COLLABORAZIONE AL R.U.P. <b>GEOM. RAFFAELE SAPORITO</b>
	CONTENUTO DELL'ELABORATO <b>- Sezioni di progetto;</b> <b>- Materiali usati in superficie;</b>	IL DIRETTORE DEI LAVORI
scala 1:50		

# PLANIMETRIA ZONA DI INTERVENTO

RAPP. 1:1000

## LEGENDA


- PAVIMENTAZIONE ESISTENTE
- MURO IN C.A. CON RECINZIONE ESISTENTE
- ZANELLA STRADALE ESISTENTE
- MANTO STRADALE Sp. 7cm.
- BINDER Sp. 5cm.
- GEOGRIGLIA IN POLIESTERE (INCROCI) Sp. 1cm.
- STRATO DO FONDAZIONE IN MISTO GRANULARE (INCROCI) Sp. 15cm.



## SEZIONE INCROCI

## LEGENDA


- PAVIMENTAZIONE ESISTENTE
- MURO IN C.A. CON RECINZIONE ESISTENTE
- ZANELLA STRADALE ESISTENTE
- MANTO STRADALE Sp. 7cm.
- BINDER Sp. 5cm.

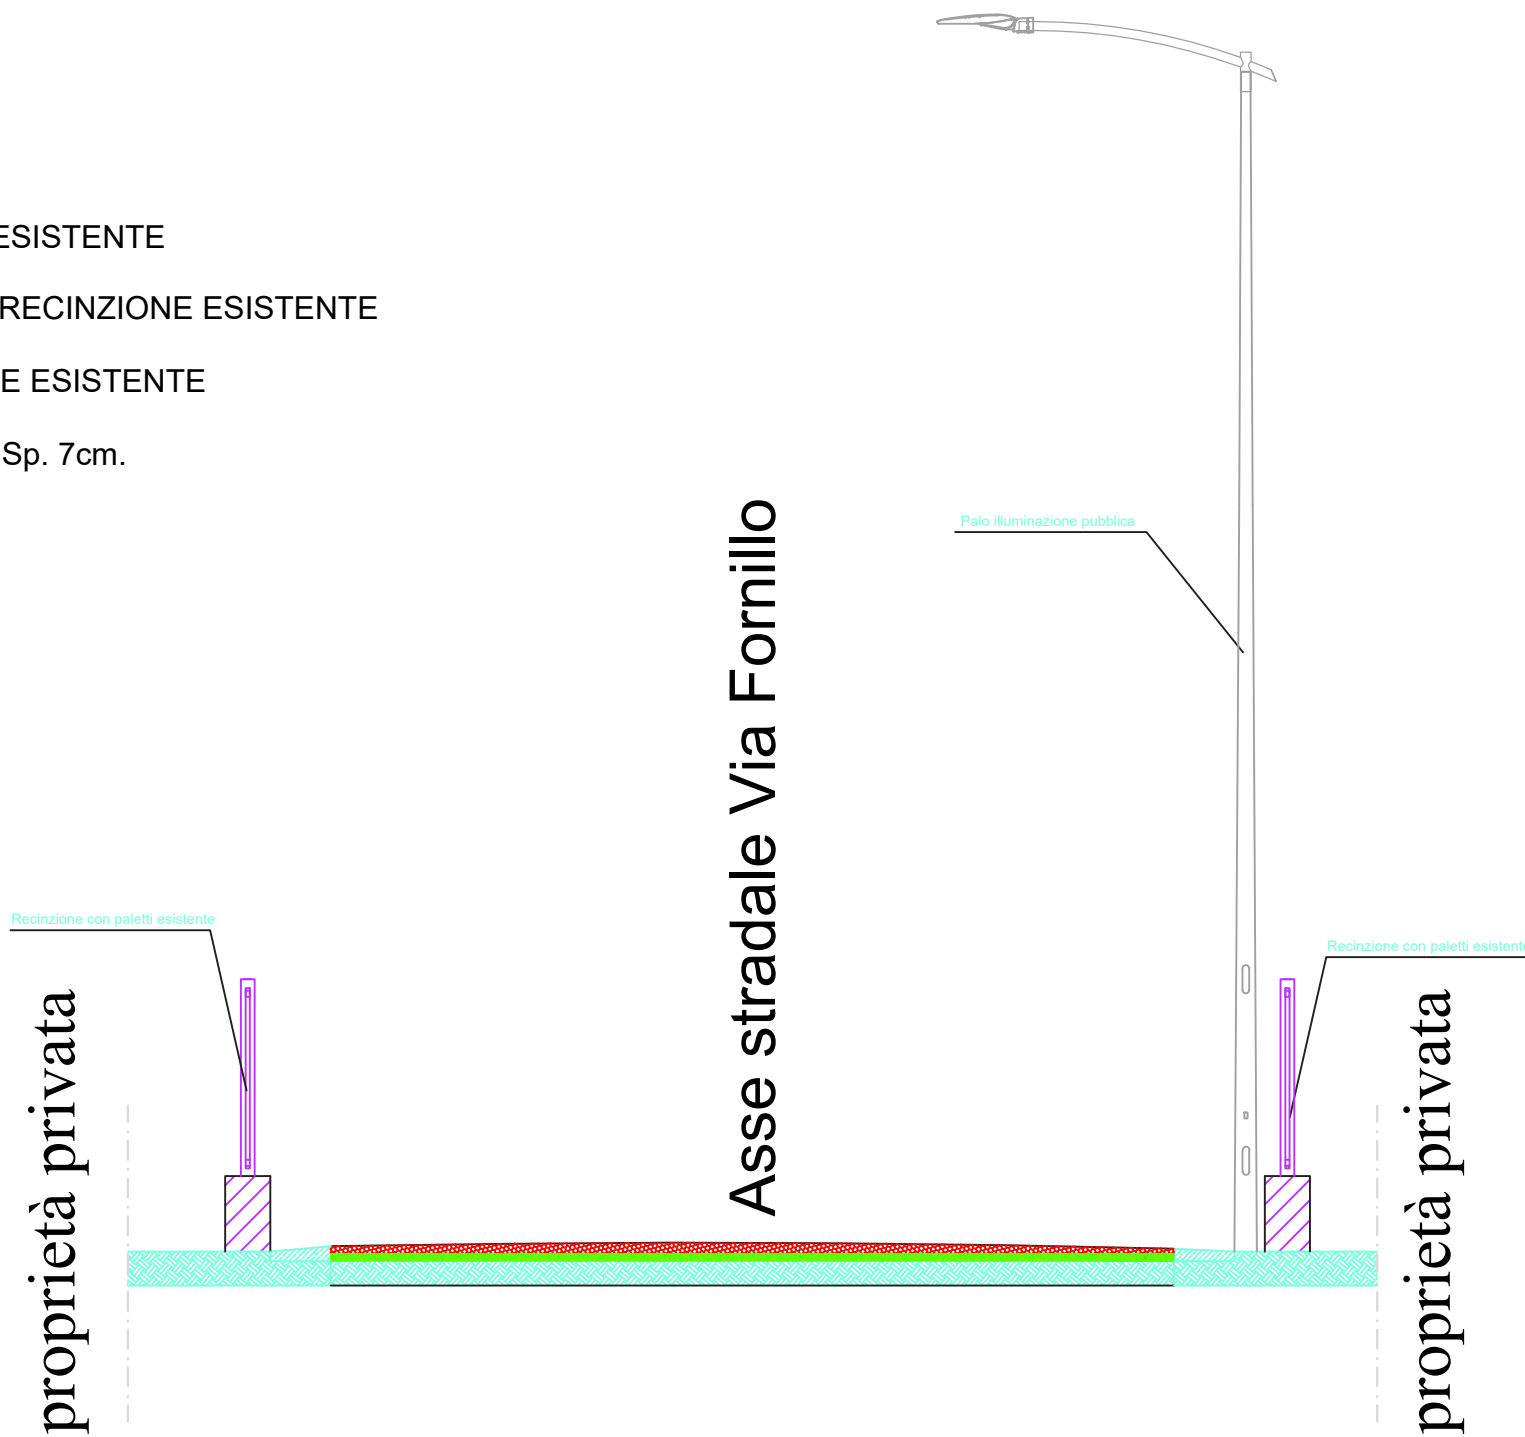

## SEZIONE A-A'

## LEGENDA

- LASTRE IN BASALTO Sp. 10cm.
- STRATO DO FONDAZIONE IN MISTO GRANULARE Sp. 10cm.
- MASSETTO IN CALCESTRUZZO Sp. 15cm.

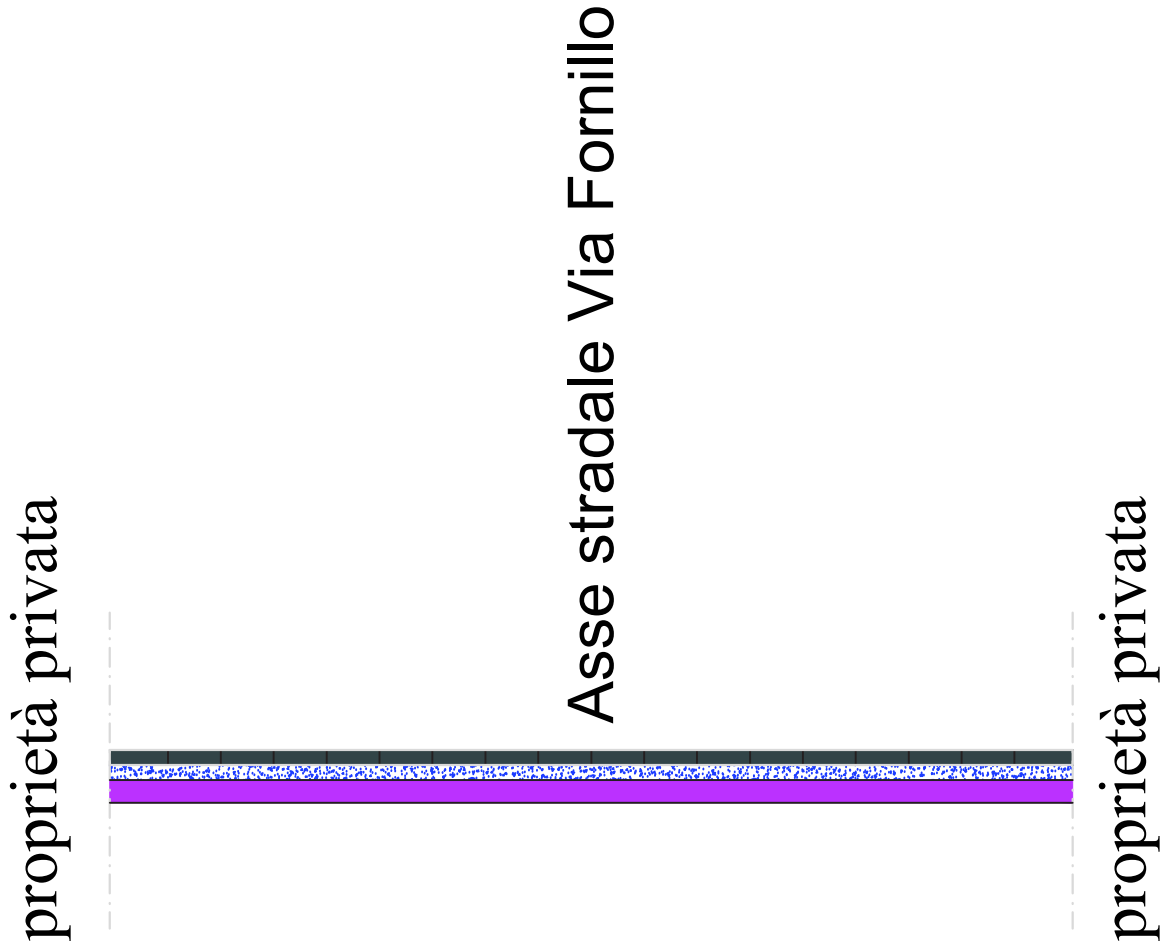

## SEZIONE INCROCIO ADIACENTE VASCA