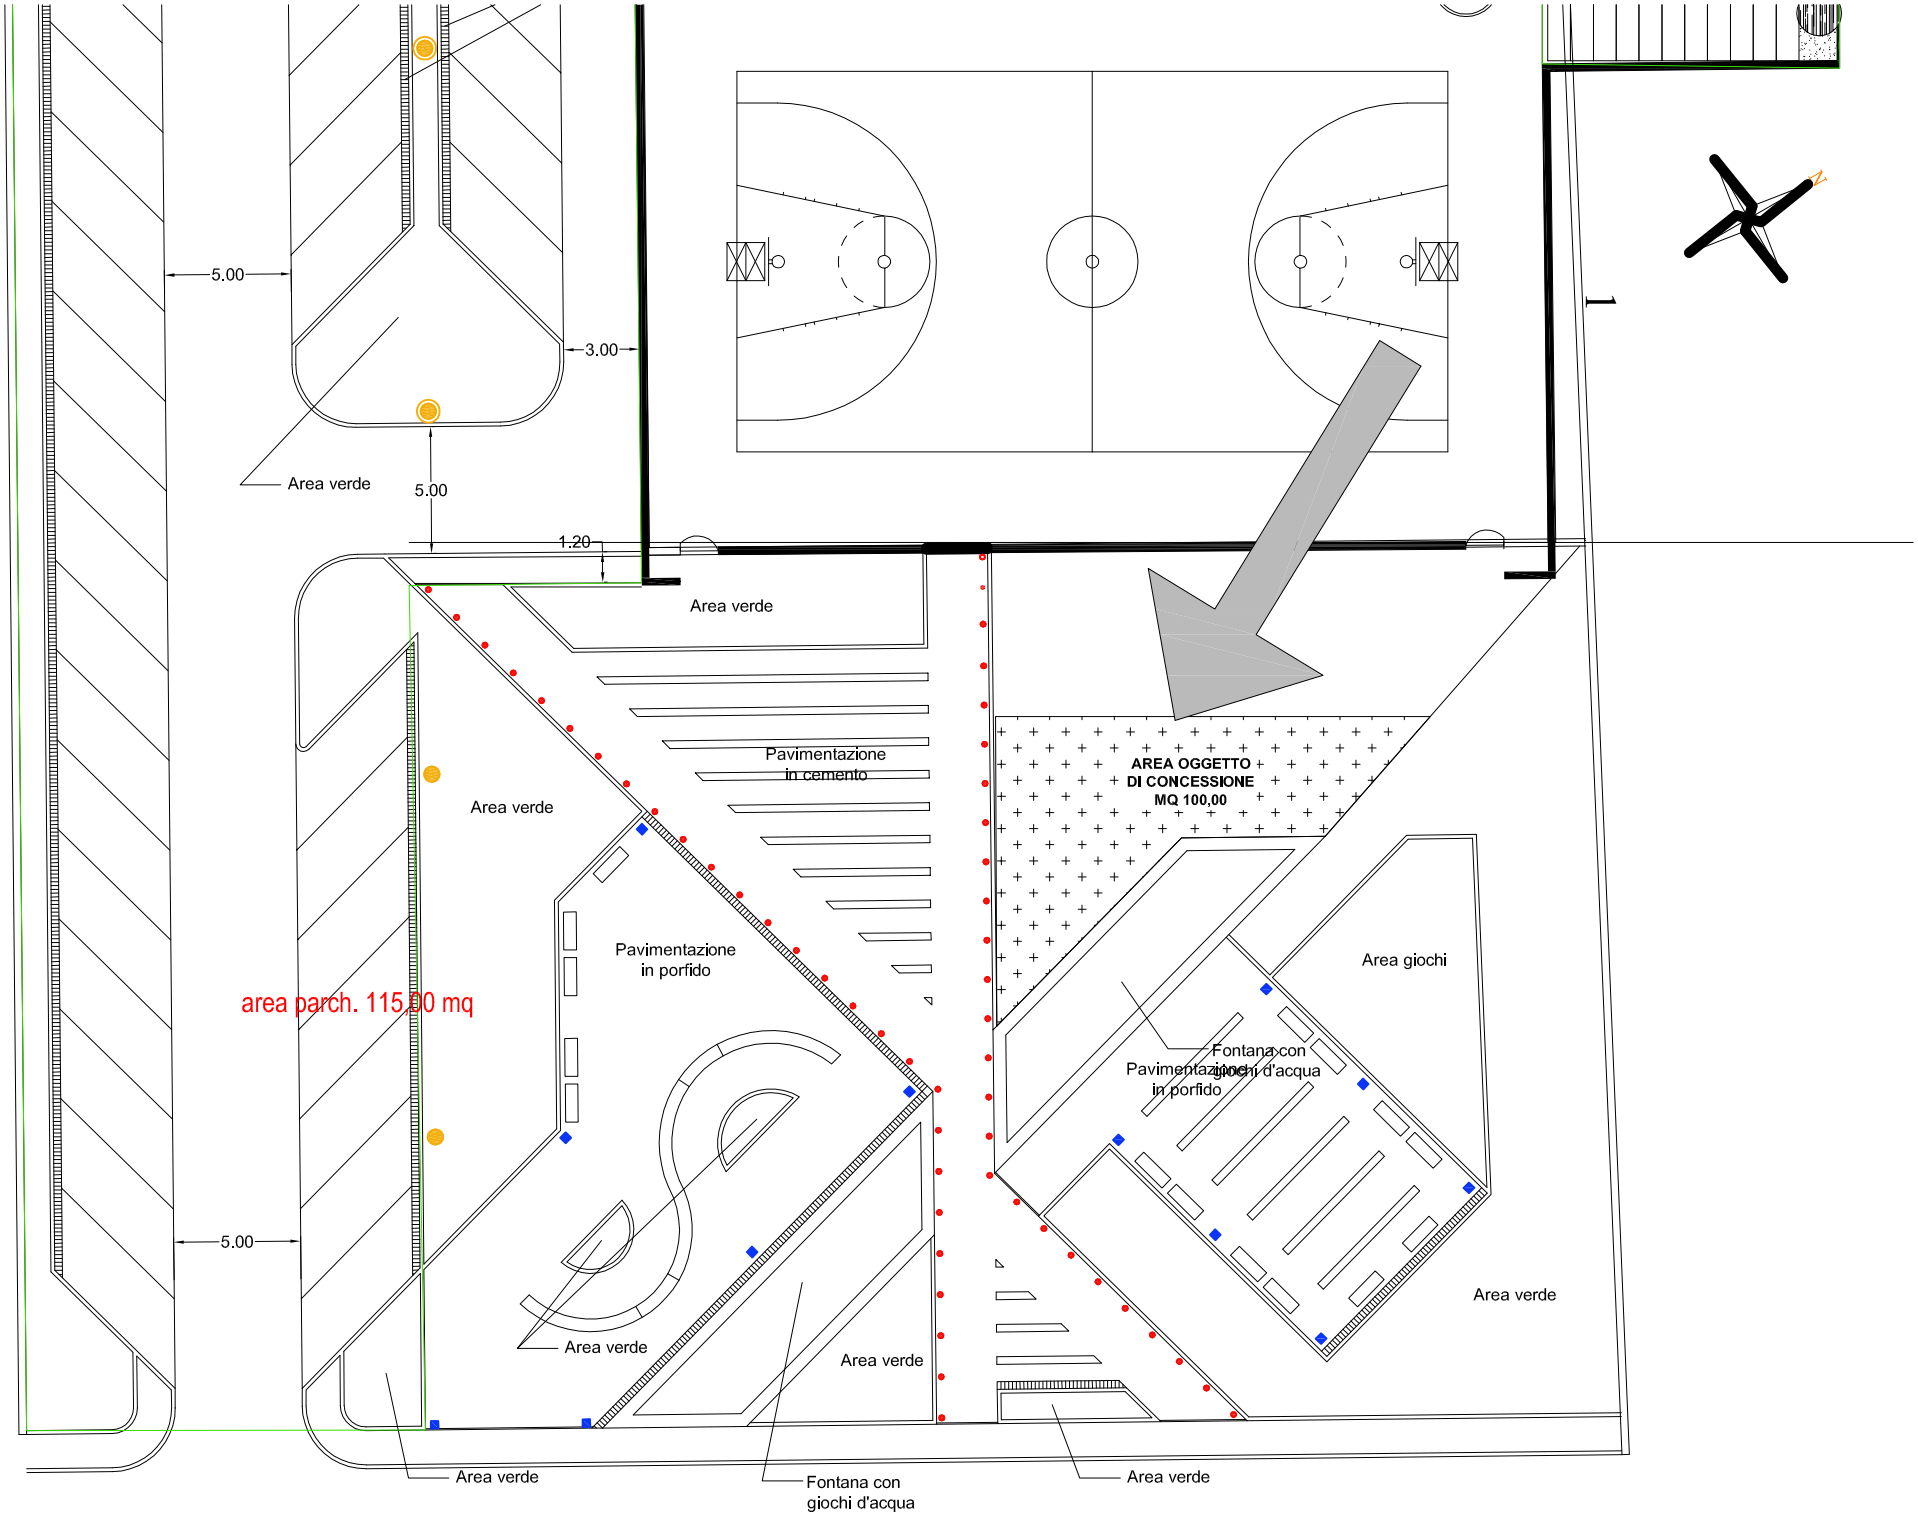
5.00
3.00
Area verde
5.00
1.20
Area verde
Pavimentazione
in cemento
Area verde
AREA OGGETTO
DI CONCESSIONE
MQ 100,00
Pavimentazione
in porfido
area parch. 115,00 mq
Area giochi
Fontana con
giochi d'acqua
Pavimentazione
in porfido
Area verde
5.00
Area verde
Area verde
Area verde
Fontana con
giochi d'acqua
Area verde