




- PIANIFICAZIONE DEGLI INTERVENTI**
- Rifacimento del manto stradale
 - Pulizia caditoie
 - Interramento linea elettrica illuminazione pubblica
 - Potenziamento punti luce
 - Sostituzione di quelli esistenti con luci LED a basso consumo energetico

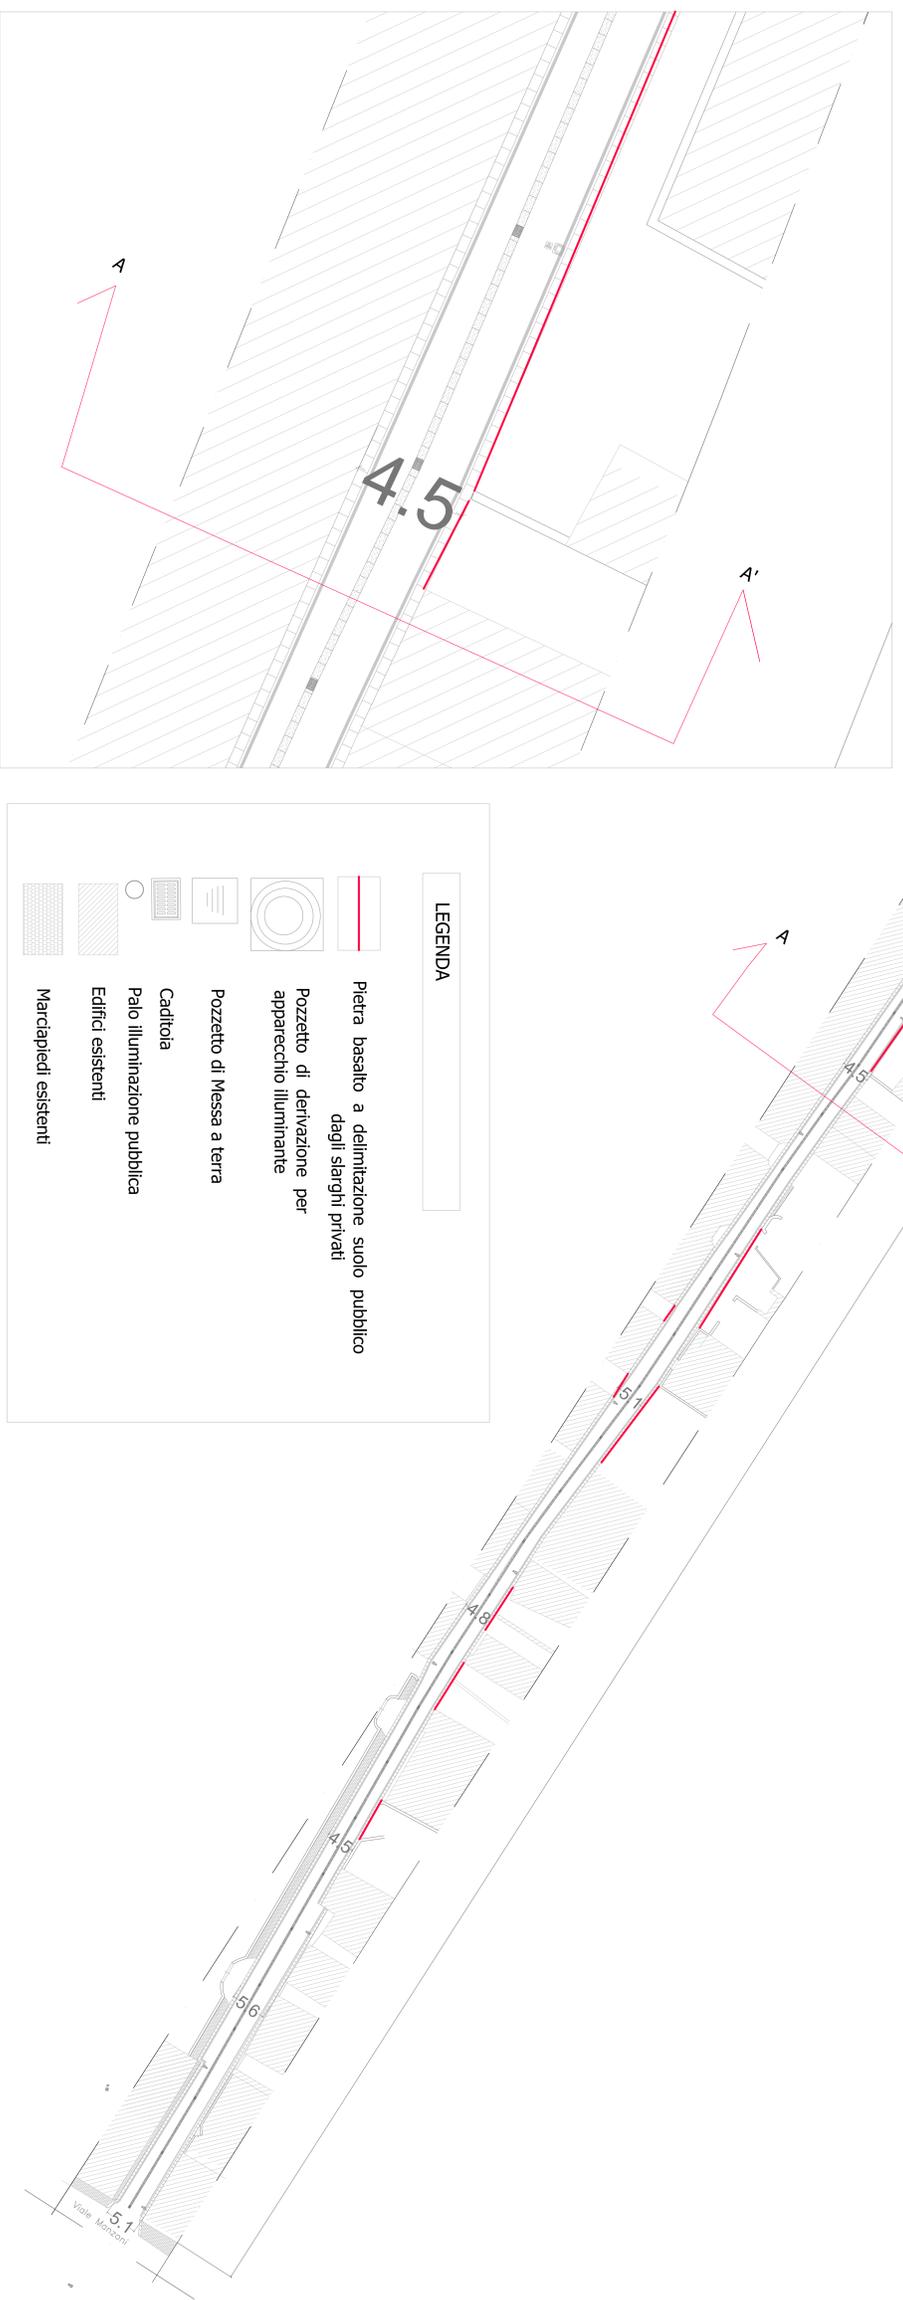

Comune di **POGGIOREALE**
Provincia di Napoli

PROGETTO ESECUTIVO

LAVORI DI RIQUALIFICAZIONE DI VIA SAMBUCCI.

PIANIFICAZIONE DEGLI INTERVENTI

Il Responsabile del Procedimento:
Ing. Aniello Annunziata

Elaborato: Pianimetria di progetto
Particolare sezione stradale

Numero Strada: **02**

LEGENDA

- Pietra basalto a delimitazione suolo pubblico dagli starghi privati
- Pozzetto di derivazione per apparecchio illuminante
- Pozzetto di Messa a terra
- Caditoia
- Palo illuminazione pubblica
- Edifici esistenti
- Marciapiedi esistenti