



ZONA 4

Unità posizionata in copertura

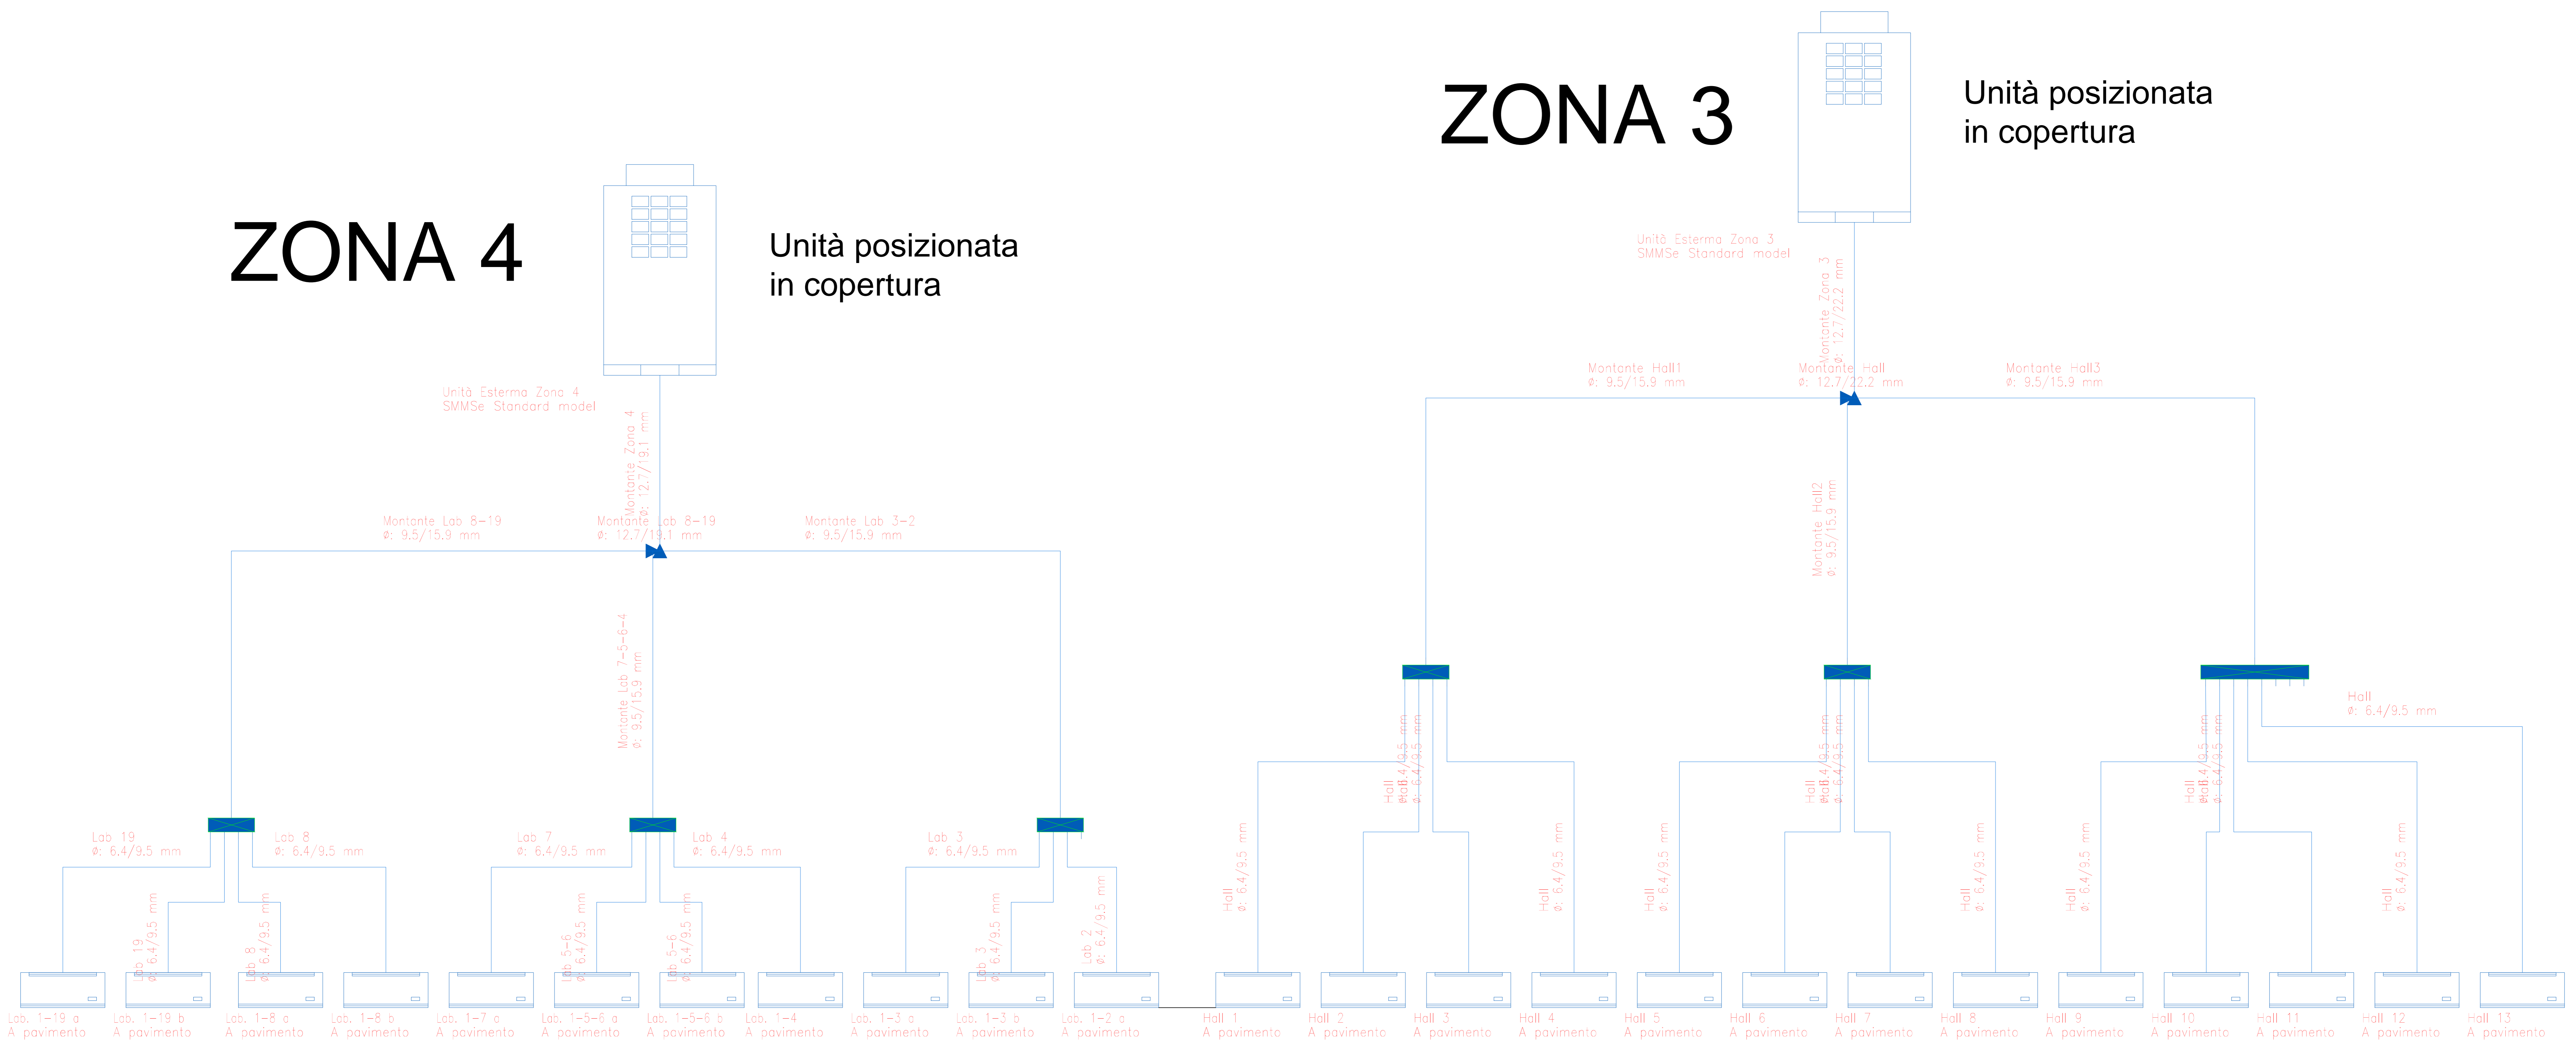


ZONA 3

Unità posizionata in copertura

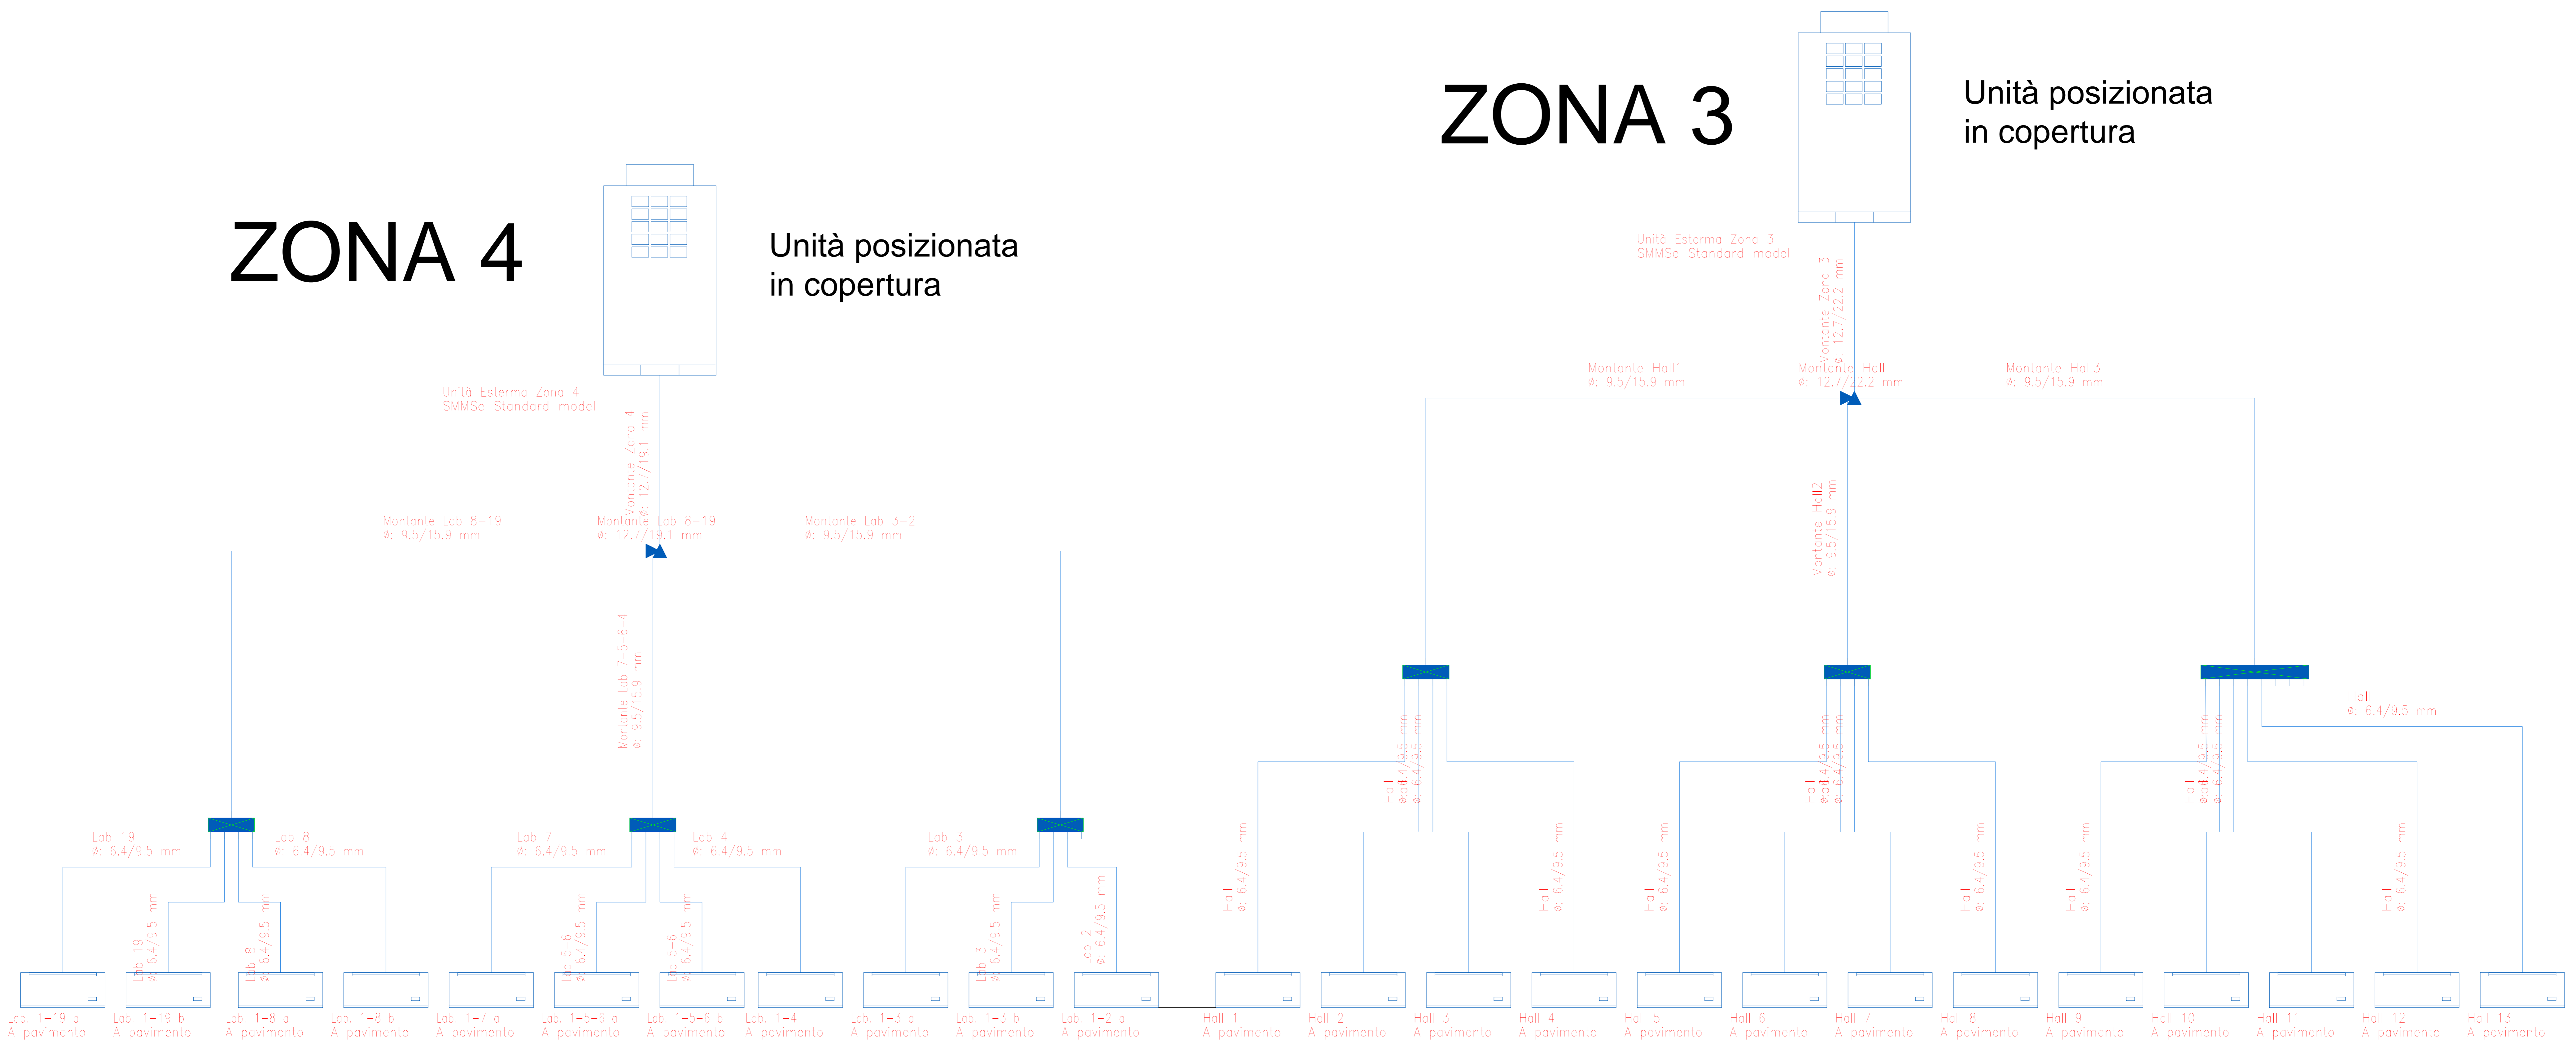


ZONA 1

Unità posizionata in copertura

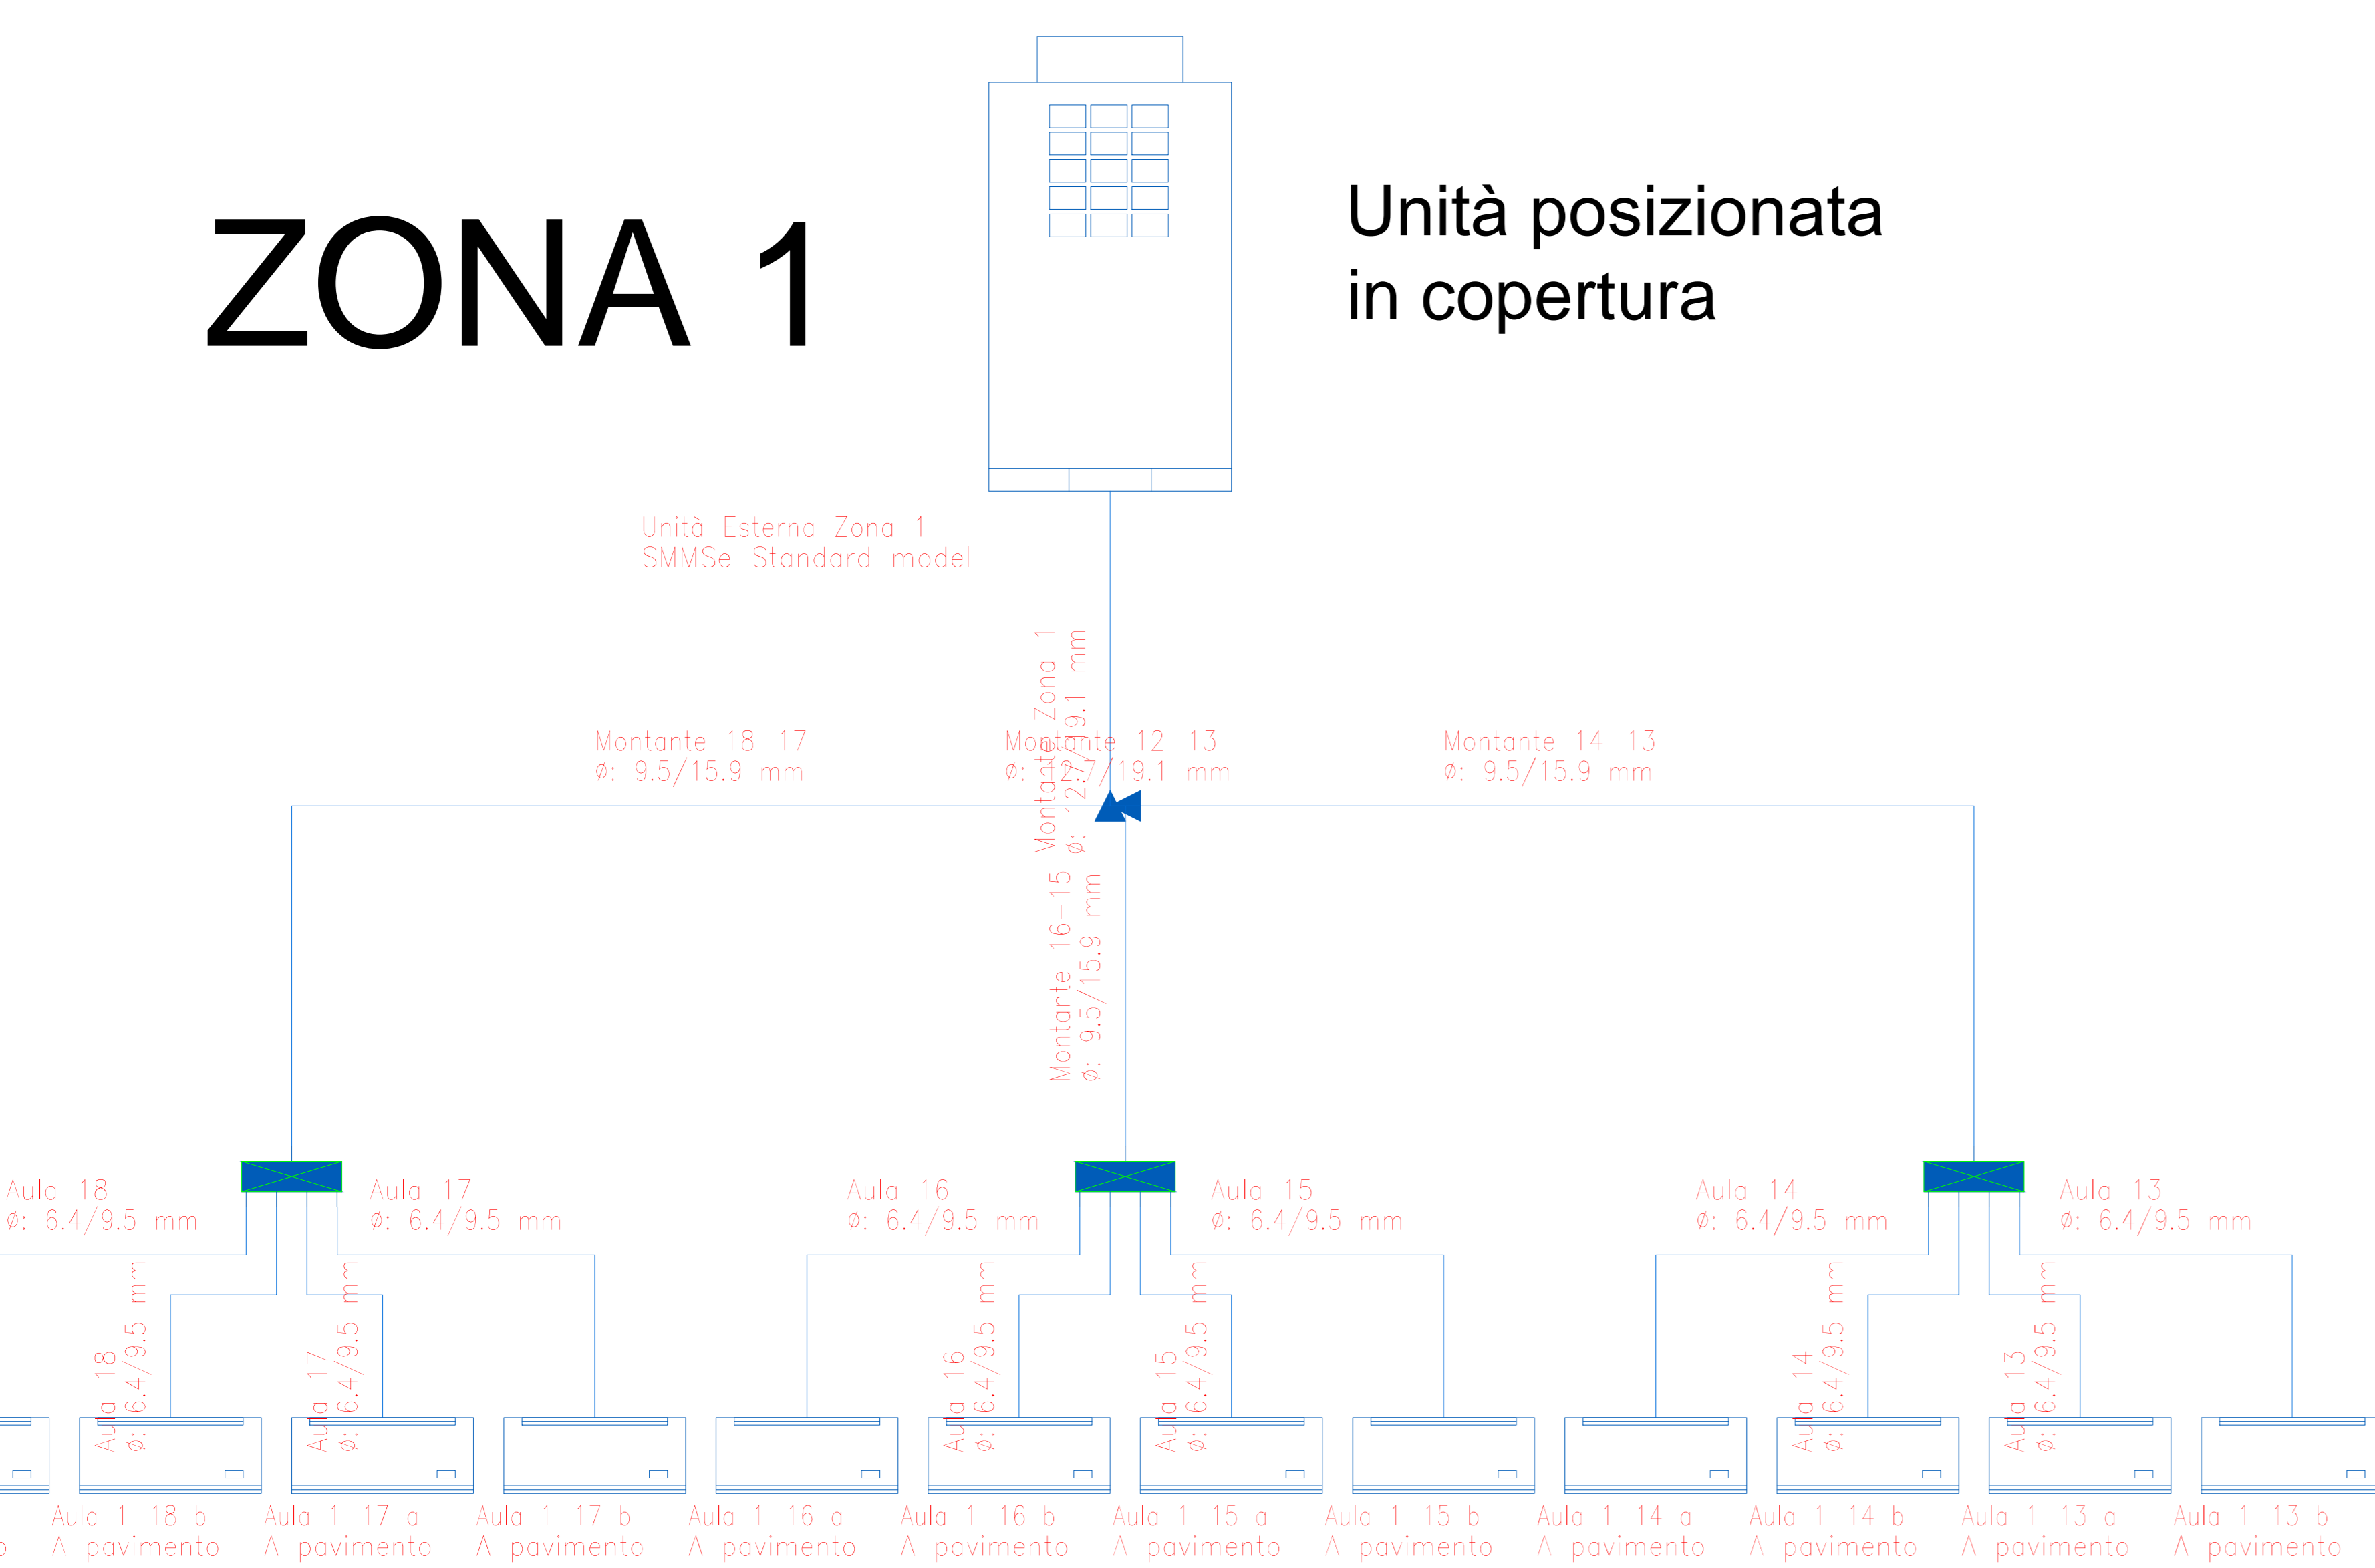

ZONA 2


Unità posizionata in copertura

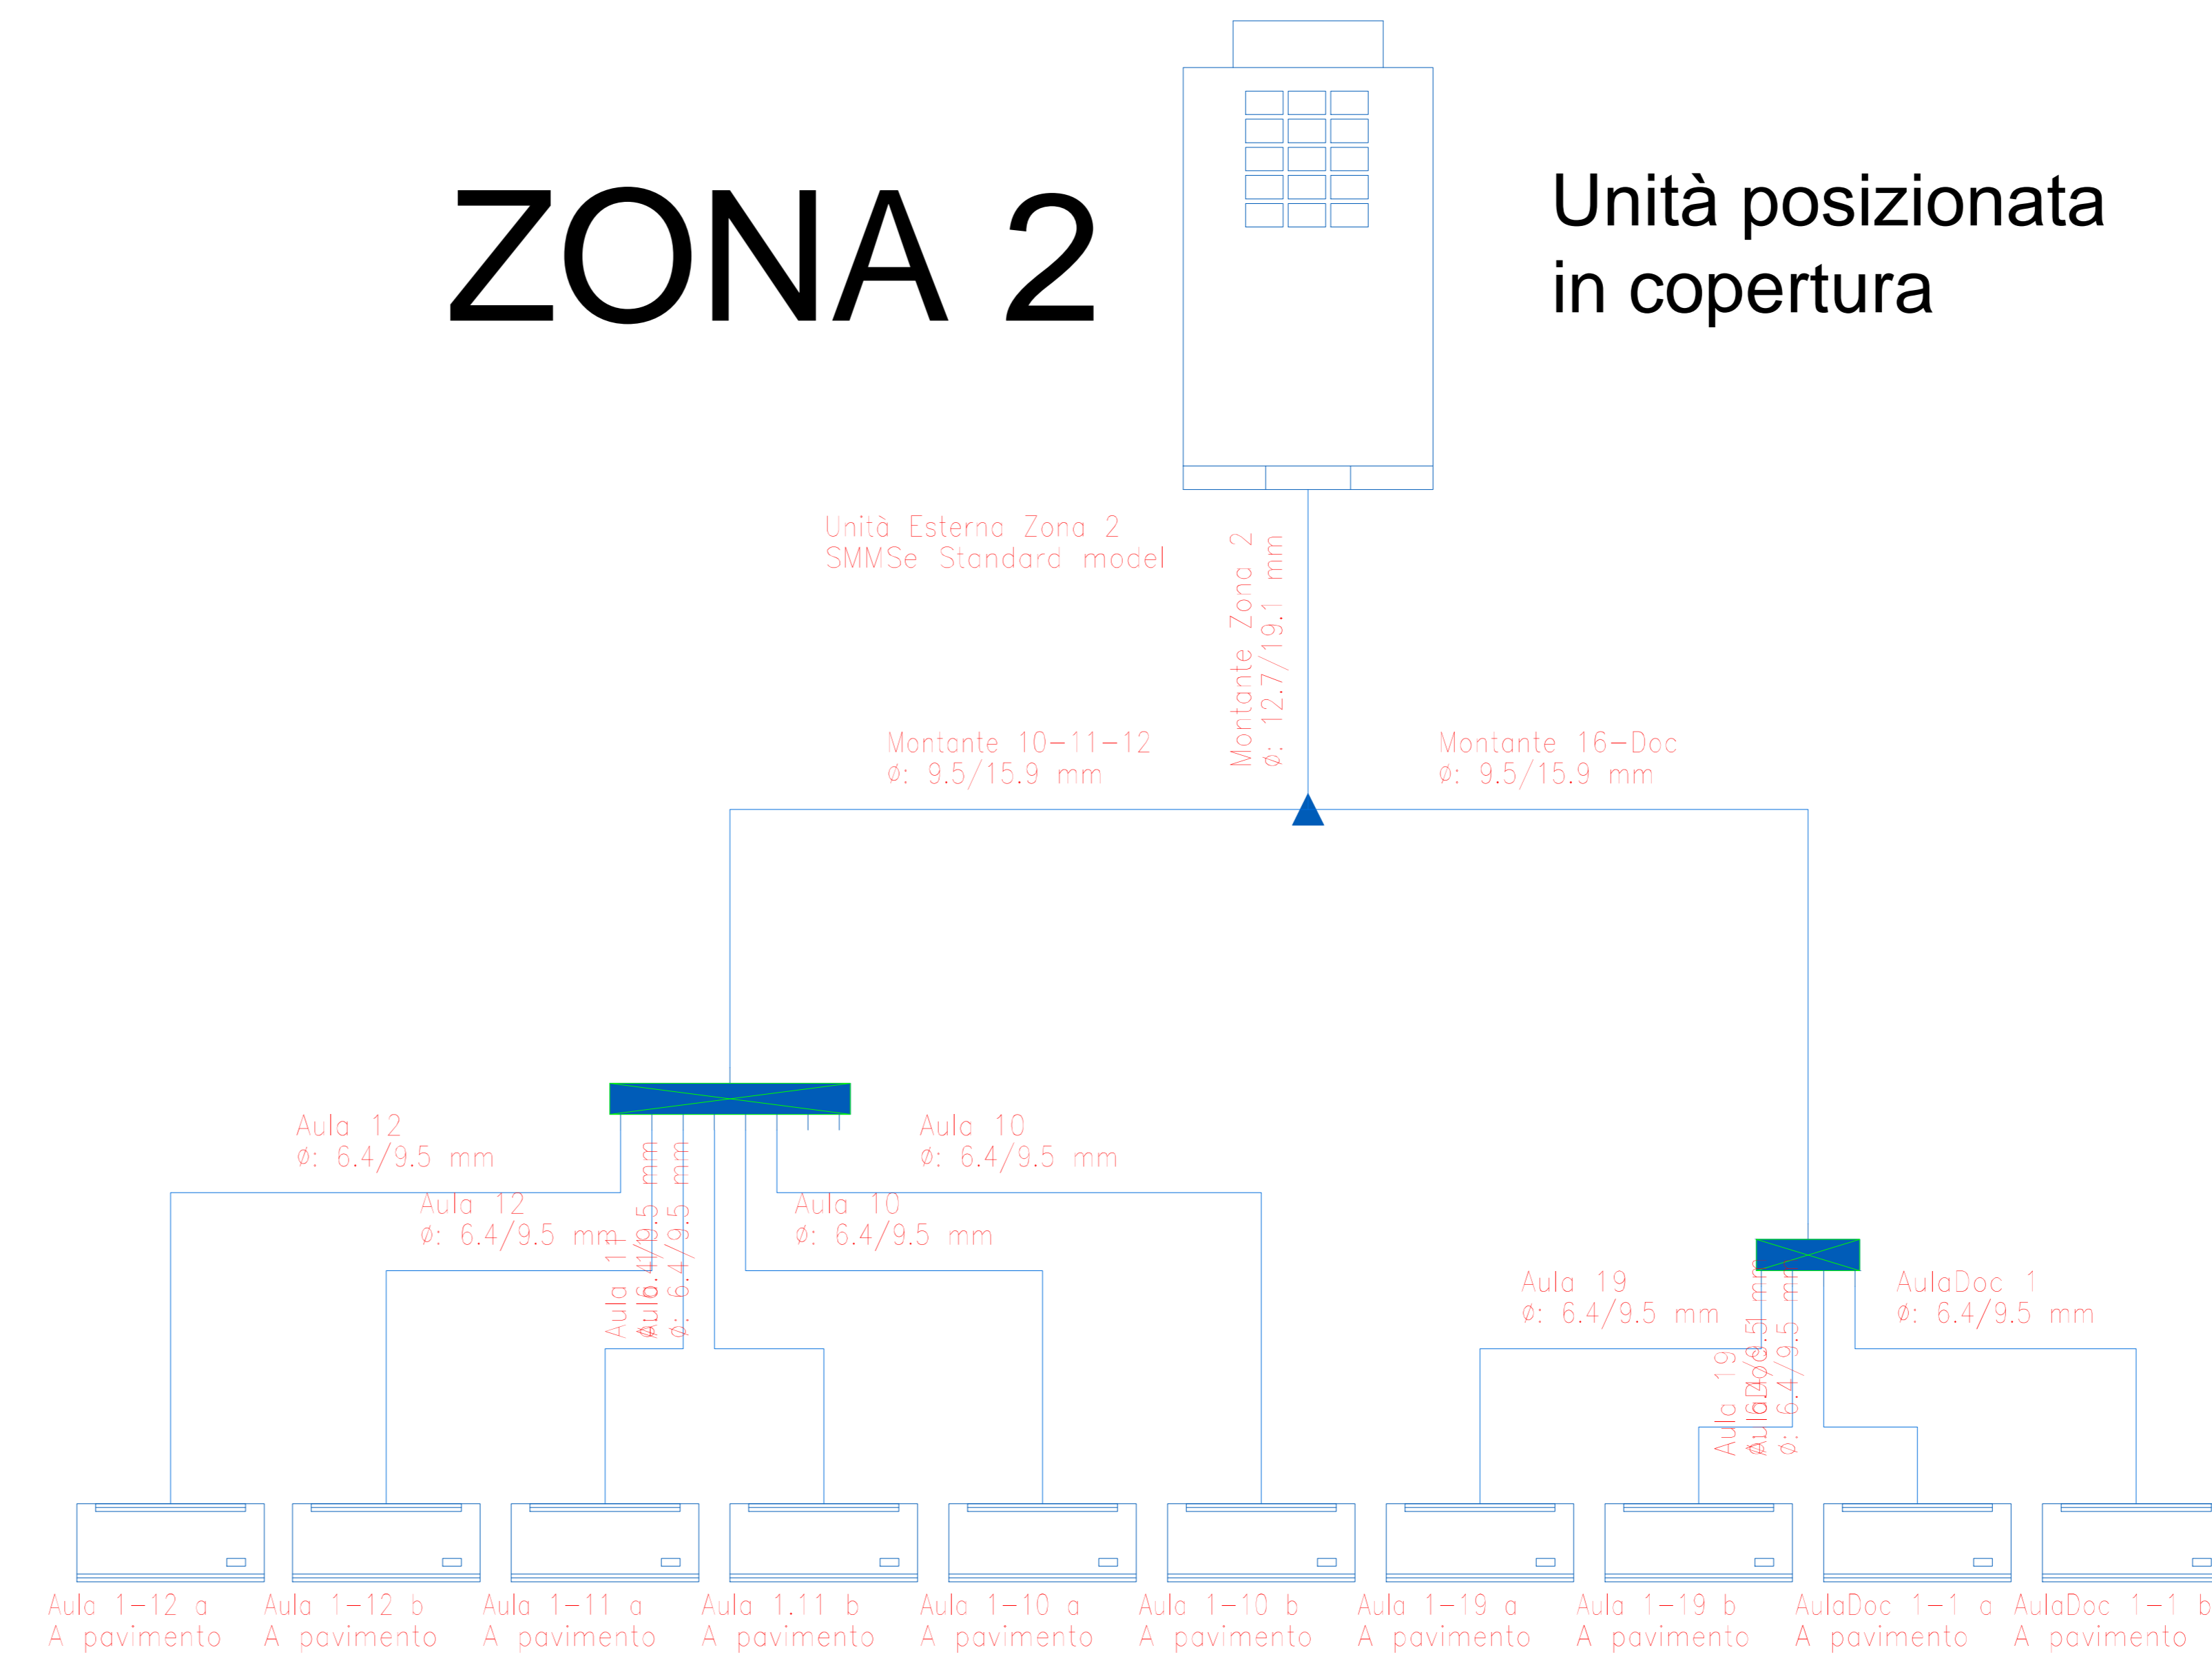

COMUNE DI POGGIOMARINO
CITTA' METROPOLITANA DI NAPOLI

LAVORI DI EFFICIENTAMENTO ENERGETICO DELLA SCUOLA
MEDIA G. FALCONE RIGUARDANTI IL RIFACIMENTO
DELL'IMPIANTO DI RISCALDAMENTO. LOTTO 1

FASE DI ELABORAZIONE: **PROGETTO DEFINITIVO-ESECUTIVO** COMMITTENTE: **COMUNE DI POGGIOMARINO**

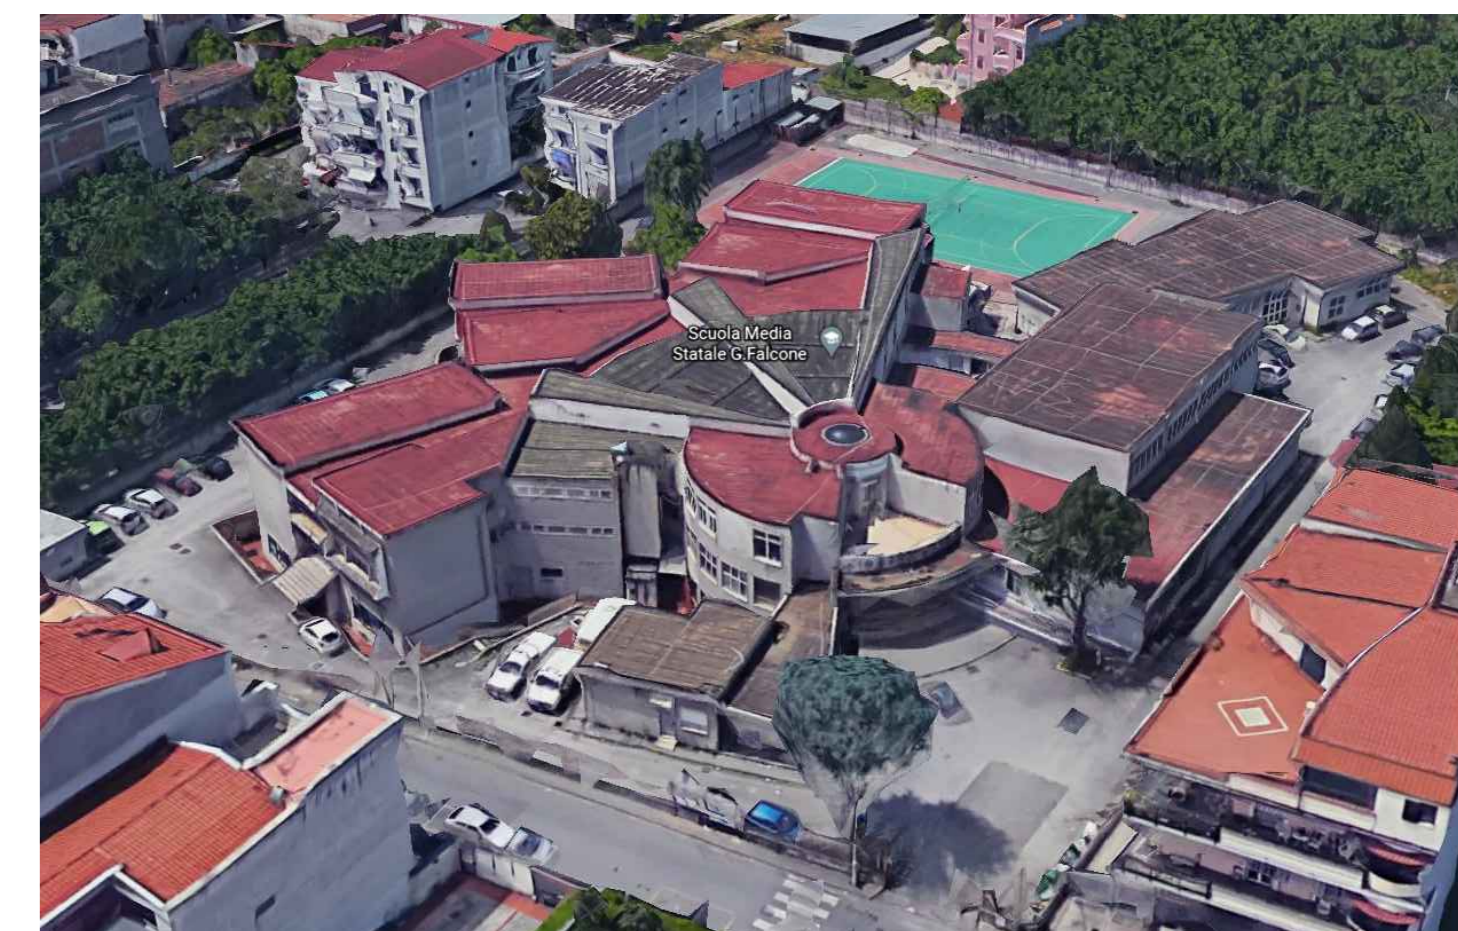

OGGETTO: **PE.11 IMPIANTO TERMICO SCHEMA DI PRINCIPIO**
IL RESPONSABILE DEL PROCEDIMENTO: **ARCH. GIUSEPPE DEL SORBO**
IL PROGETTISTA: **ING. ANNUNZIATA MASSIMO**
COLLABORAZIONE AL R.U.P.: **ING. ANTONIO CATAPANO**
GEOM. RAFFAELE SAPORITO

scala --