


PIANTA LOCALI DI SERVIZIO PER IL PUBBLICO

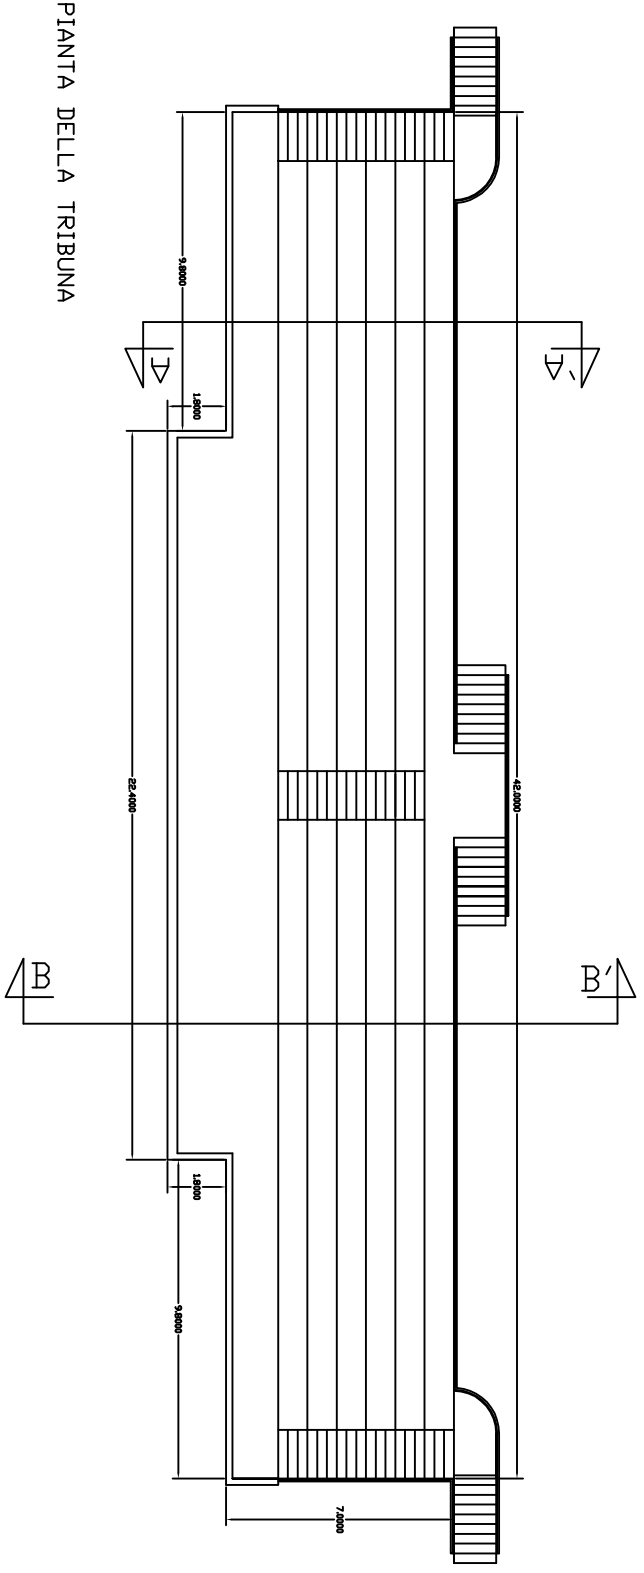

PIANTA DELLA TRIBUNA